


Departement van Publ. Werken.
Z. A. Republiek.

Behoort bij Bestek No 243.
Teekening No 3.

Post-en Telegraafkantoor te Johannesburg.
Eerste Verdieping.

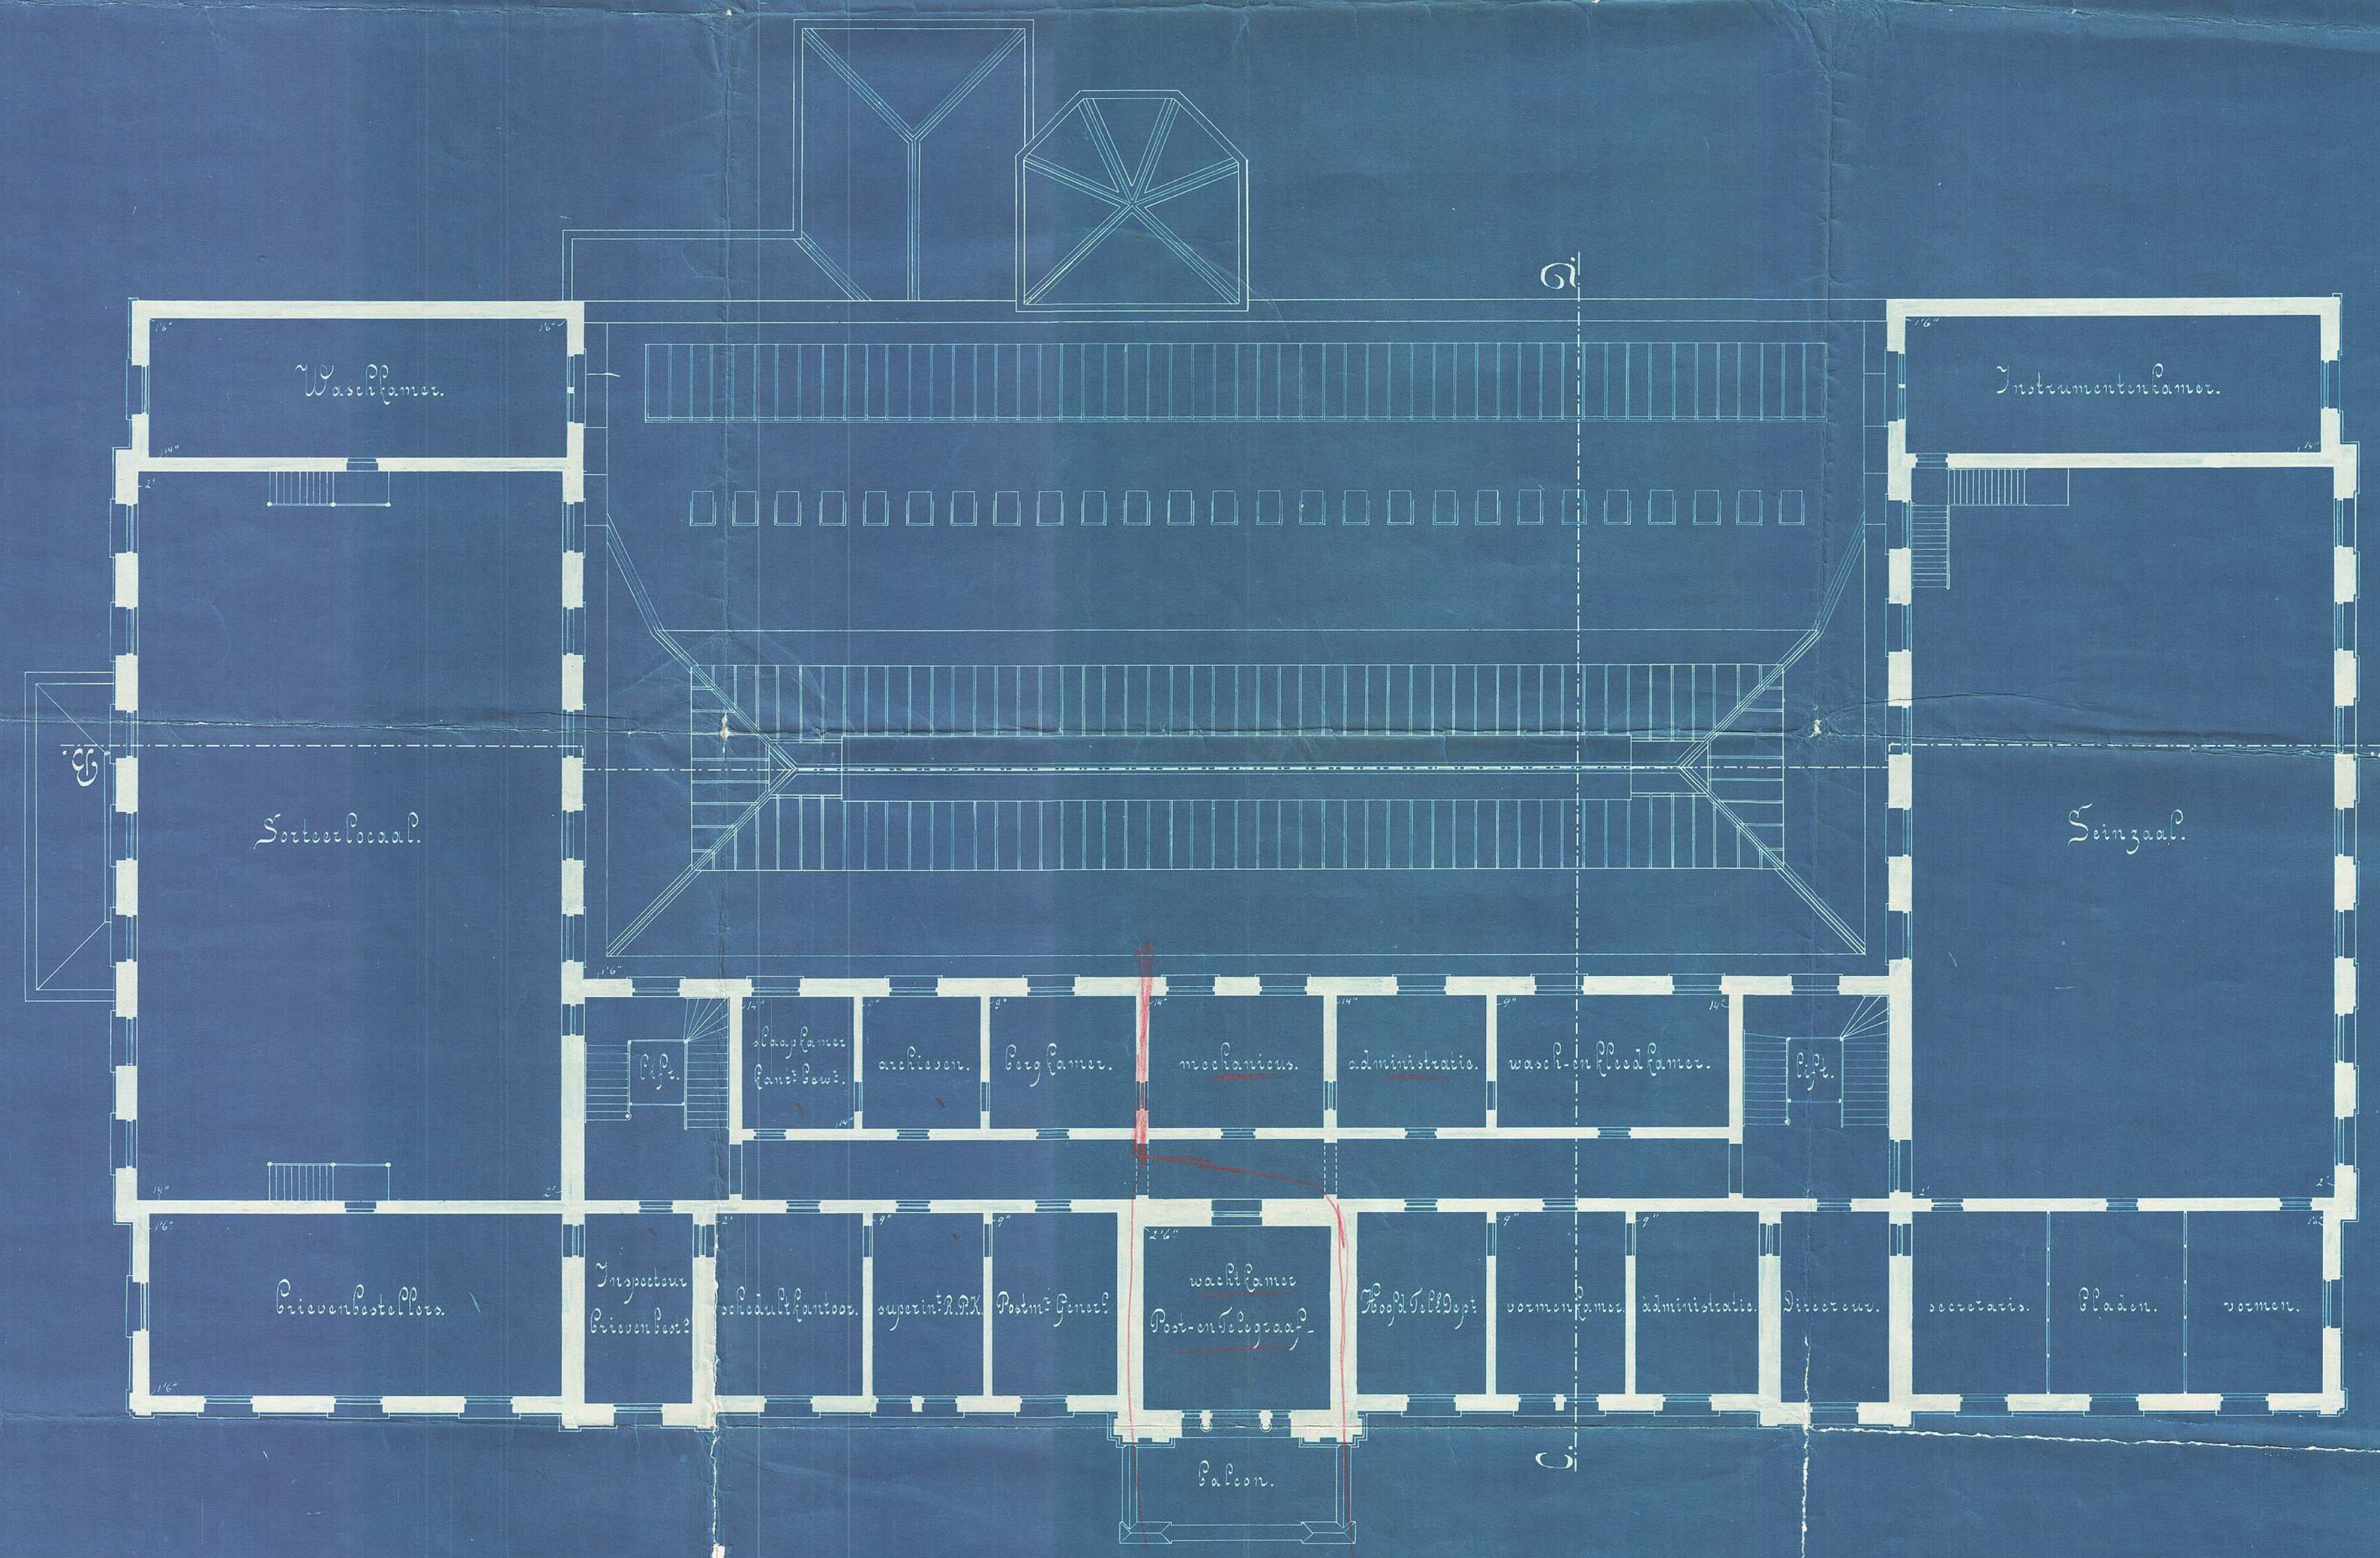

Schaal 1/8 duim per Voet.

Pretoria 5 Juli 1895.
H. J. Van der Merwe
Hoofd van Publ. Werken.