




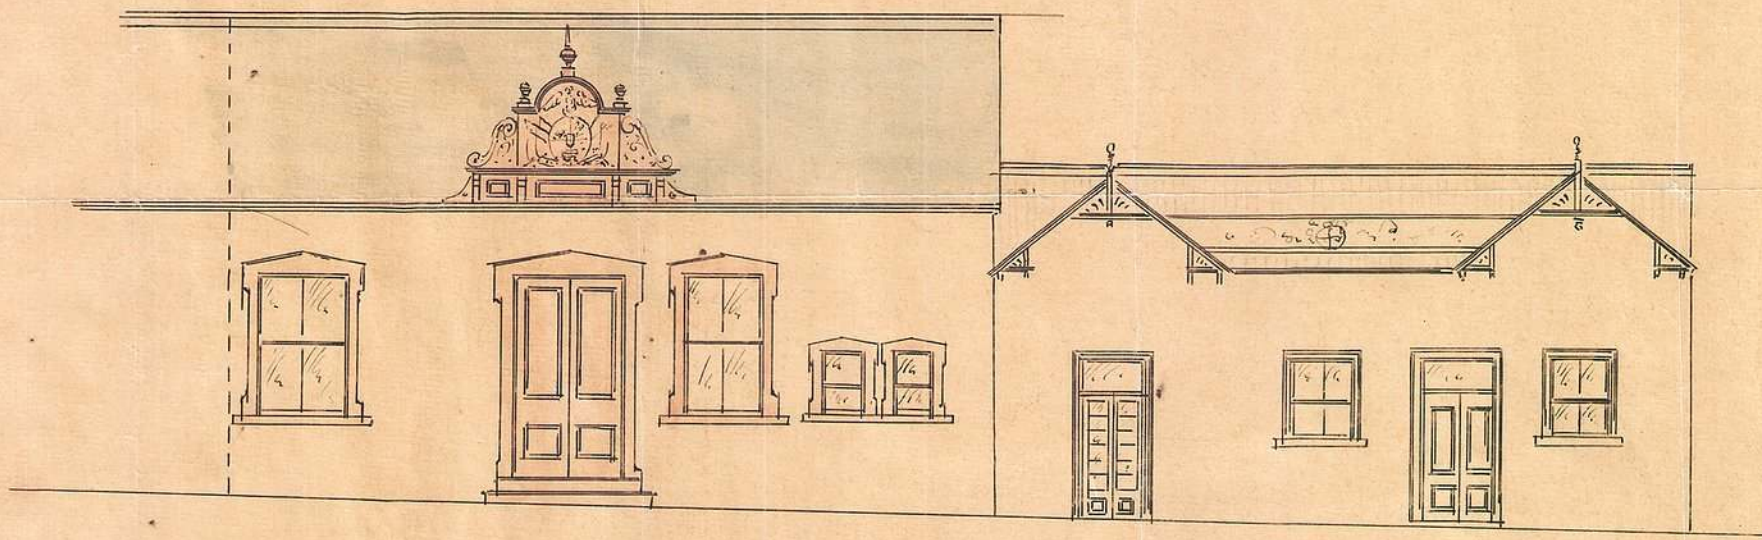

Voorgesteld rondgaande Hof voor Johannesburg: Dec. 1890

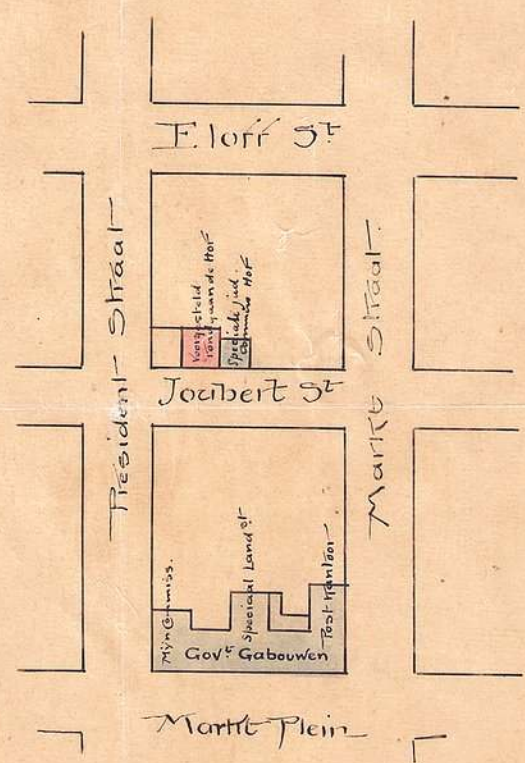

B1383
p. 1
B. J. J. J.

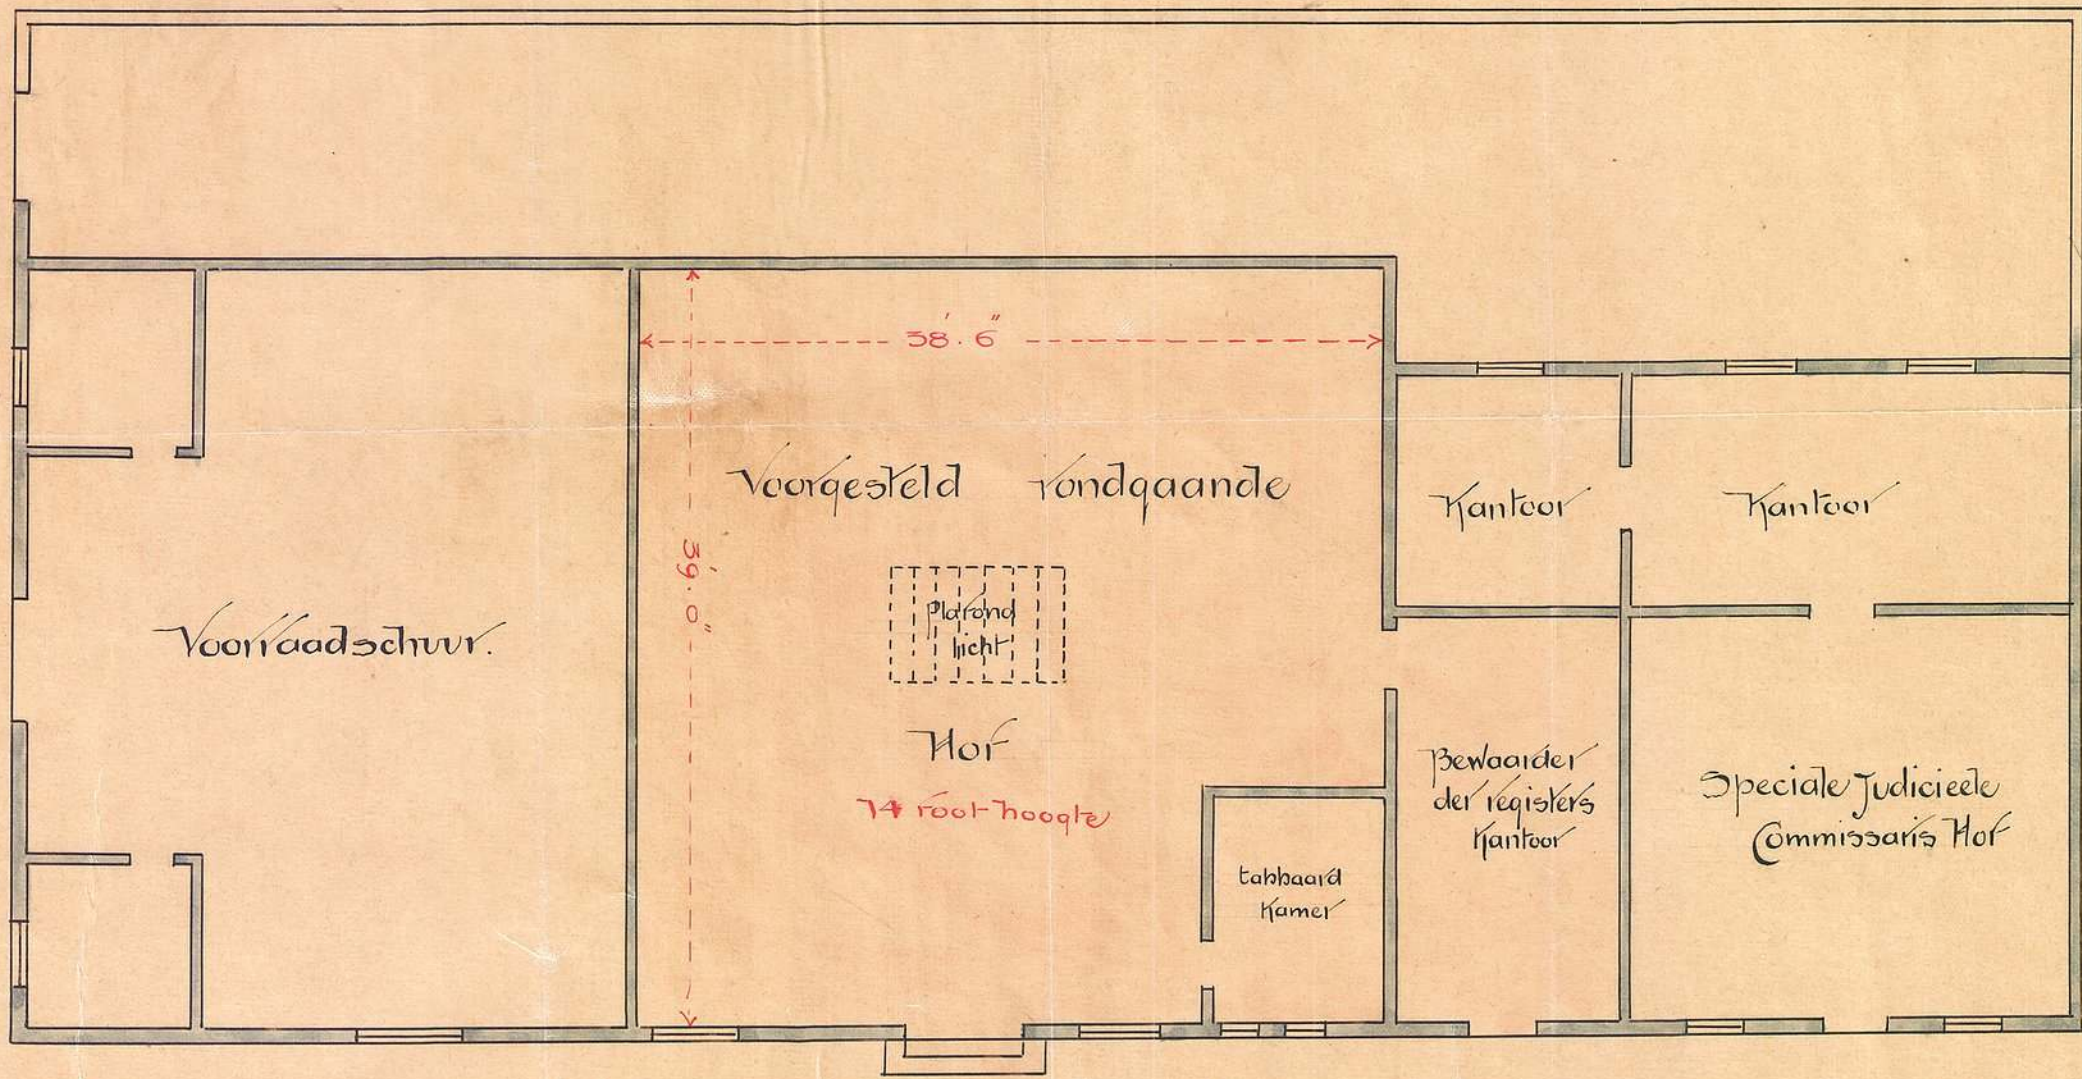

Joibert Street

0 5 10 20 30 40 50 feet

2.3/82