



Dep^t. van Publ. Werken.
Z.A. Republiek.


Behoort bij Bestek N^o. 132.
Teekening N^o. 1.

Plan voor het Douane-kantoor te Vereeniging.


Voorgevel.




Zijgevel.

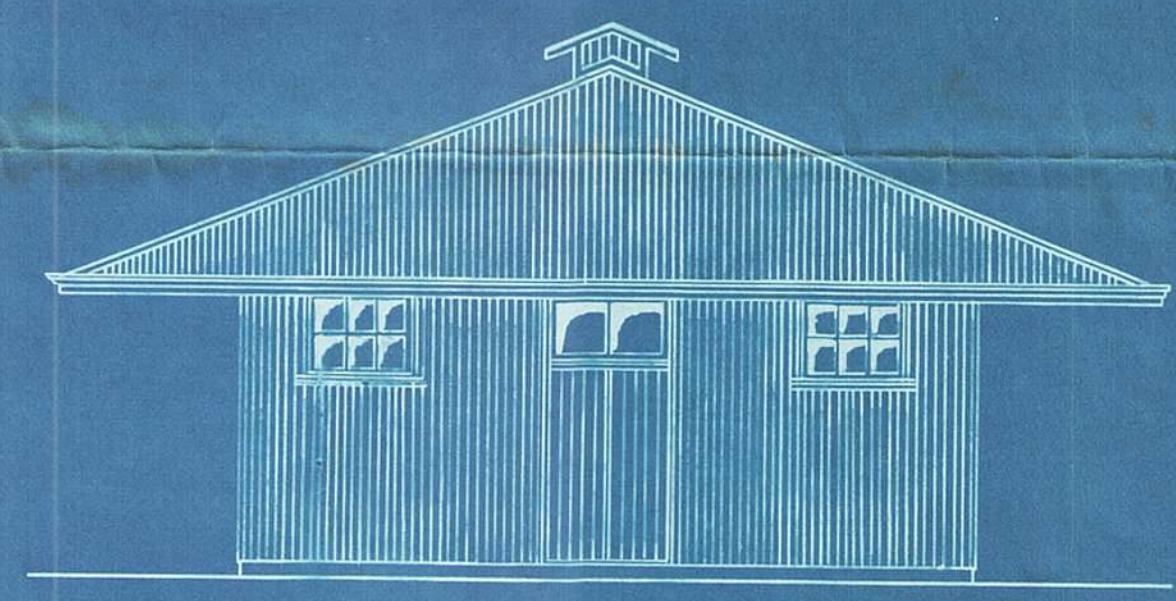

Platte grond.

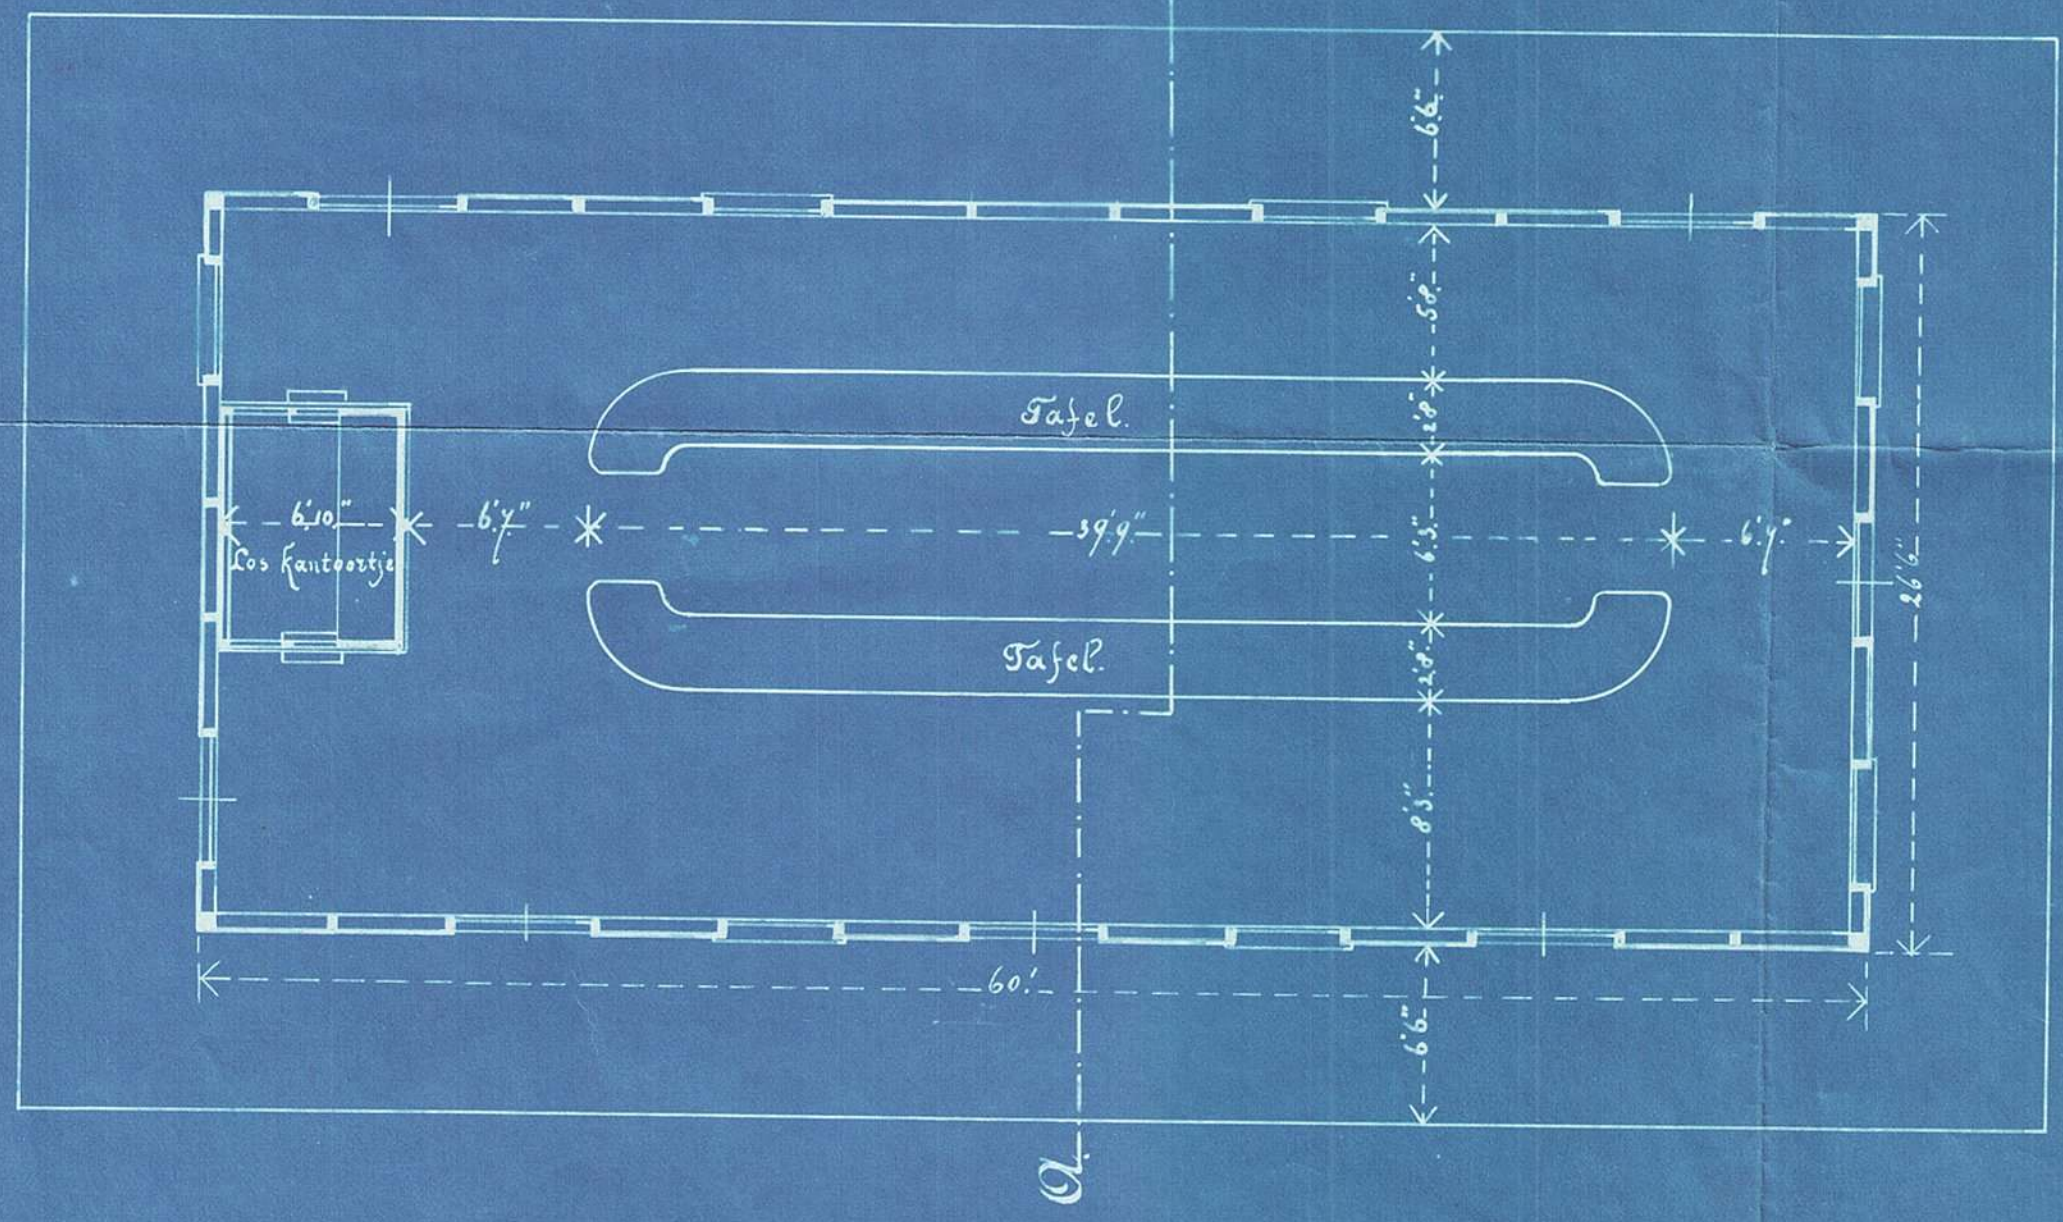

Doorsnede over A.B.

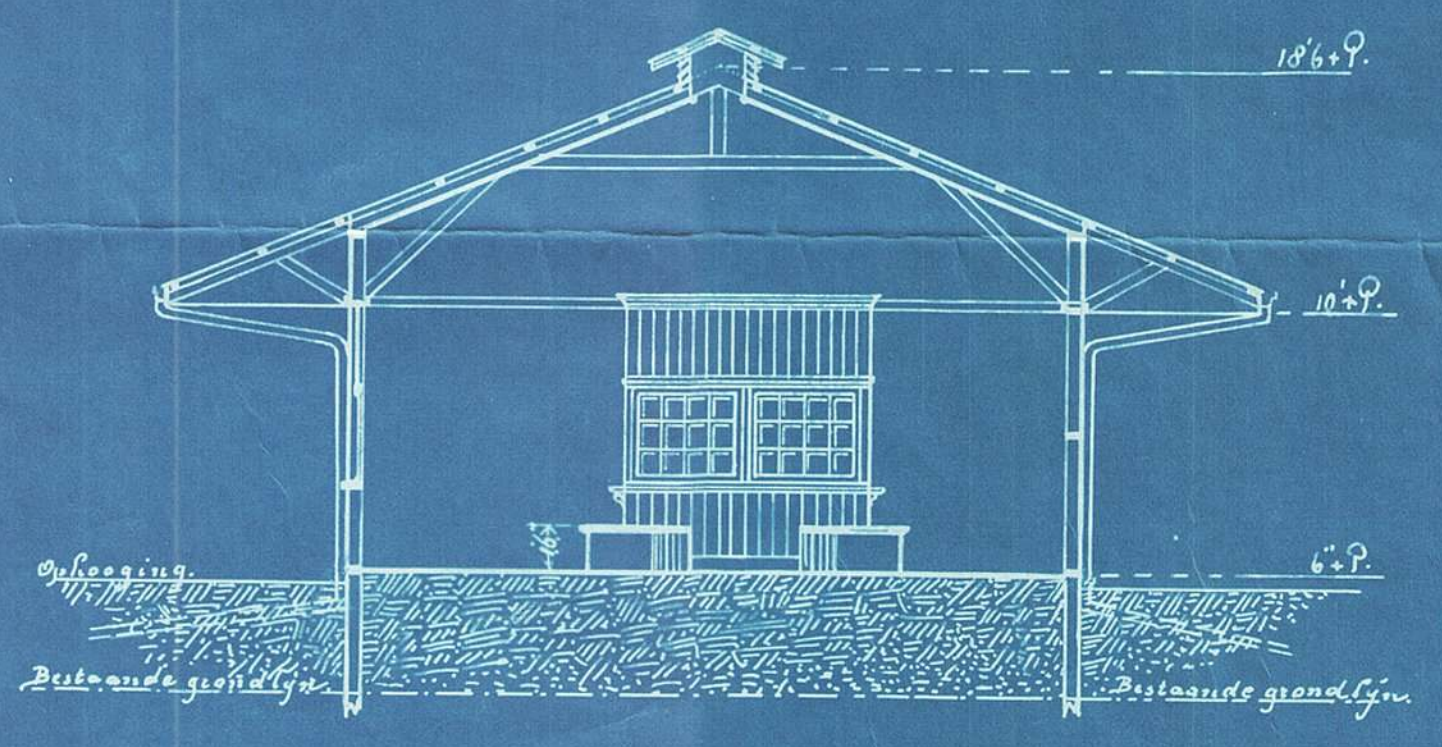

Schaal 1/8 dm per vt.

Pretoria 4 Augustus 1892
J. W. W. W. W.
Gouv. Ing. Architect.