


Dept van Publ. Werken.  
S. A. Republiek.

Schetsplan v<sup>e</sup> Gevangenis te Potchefstroom.

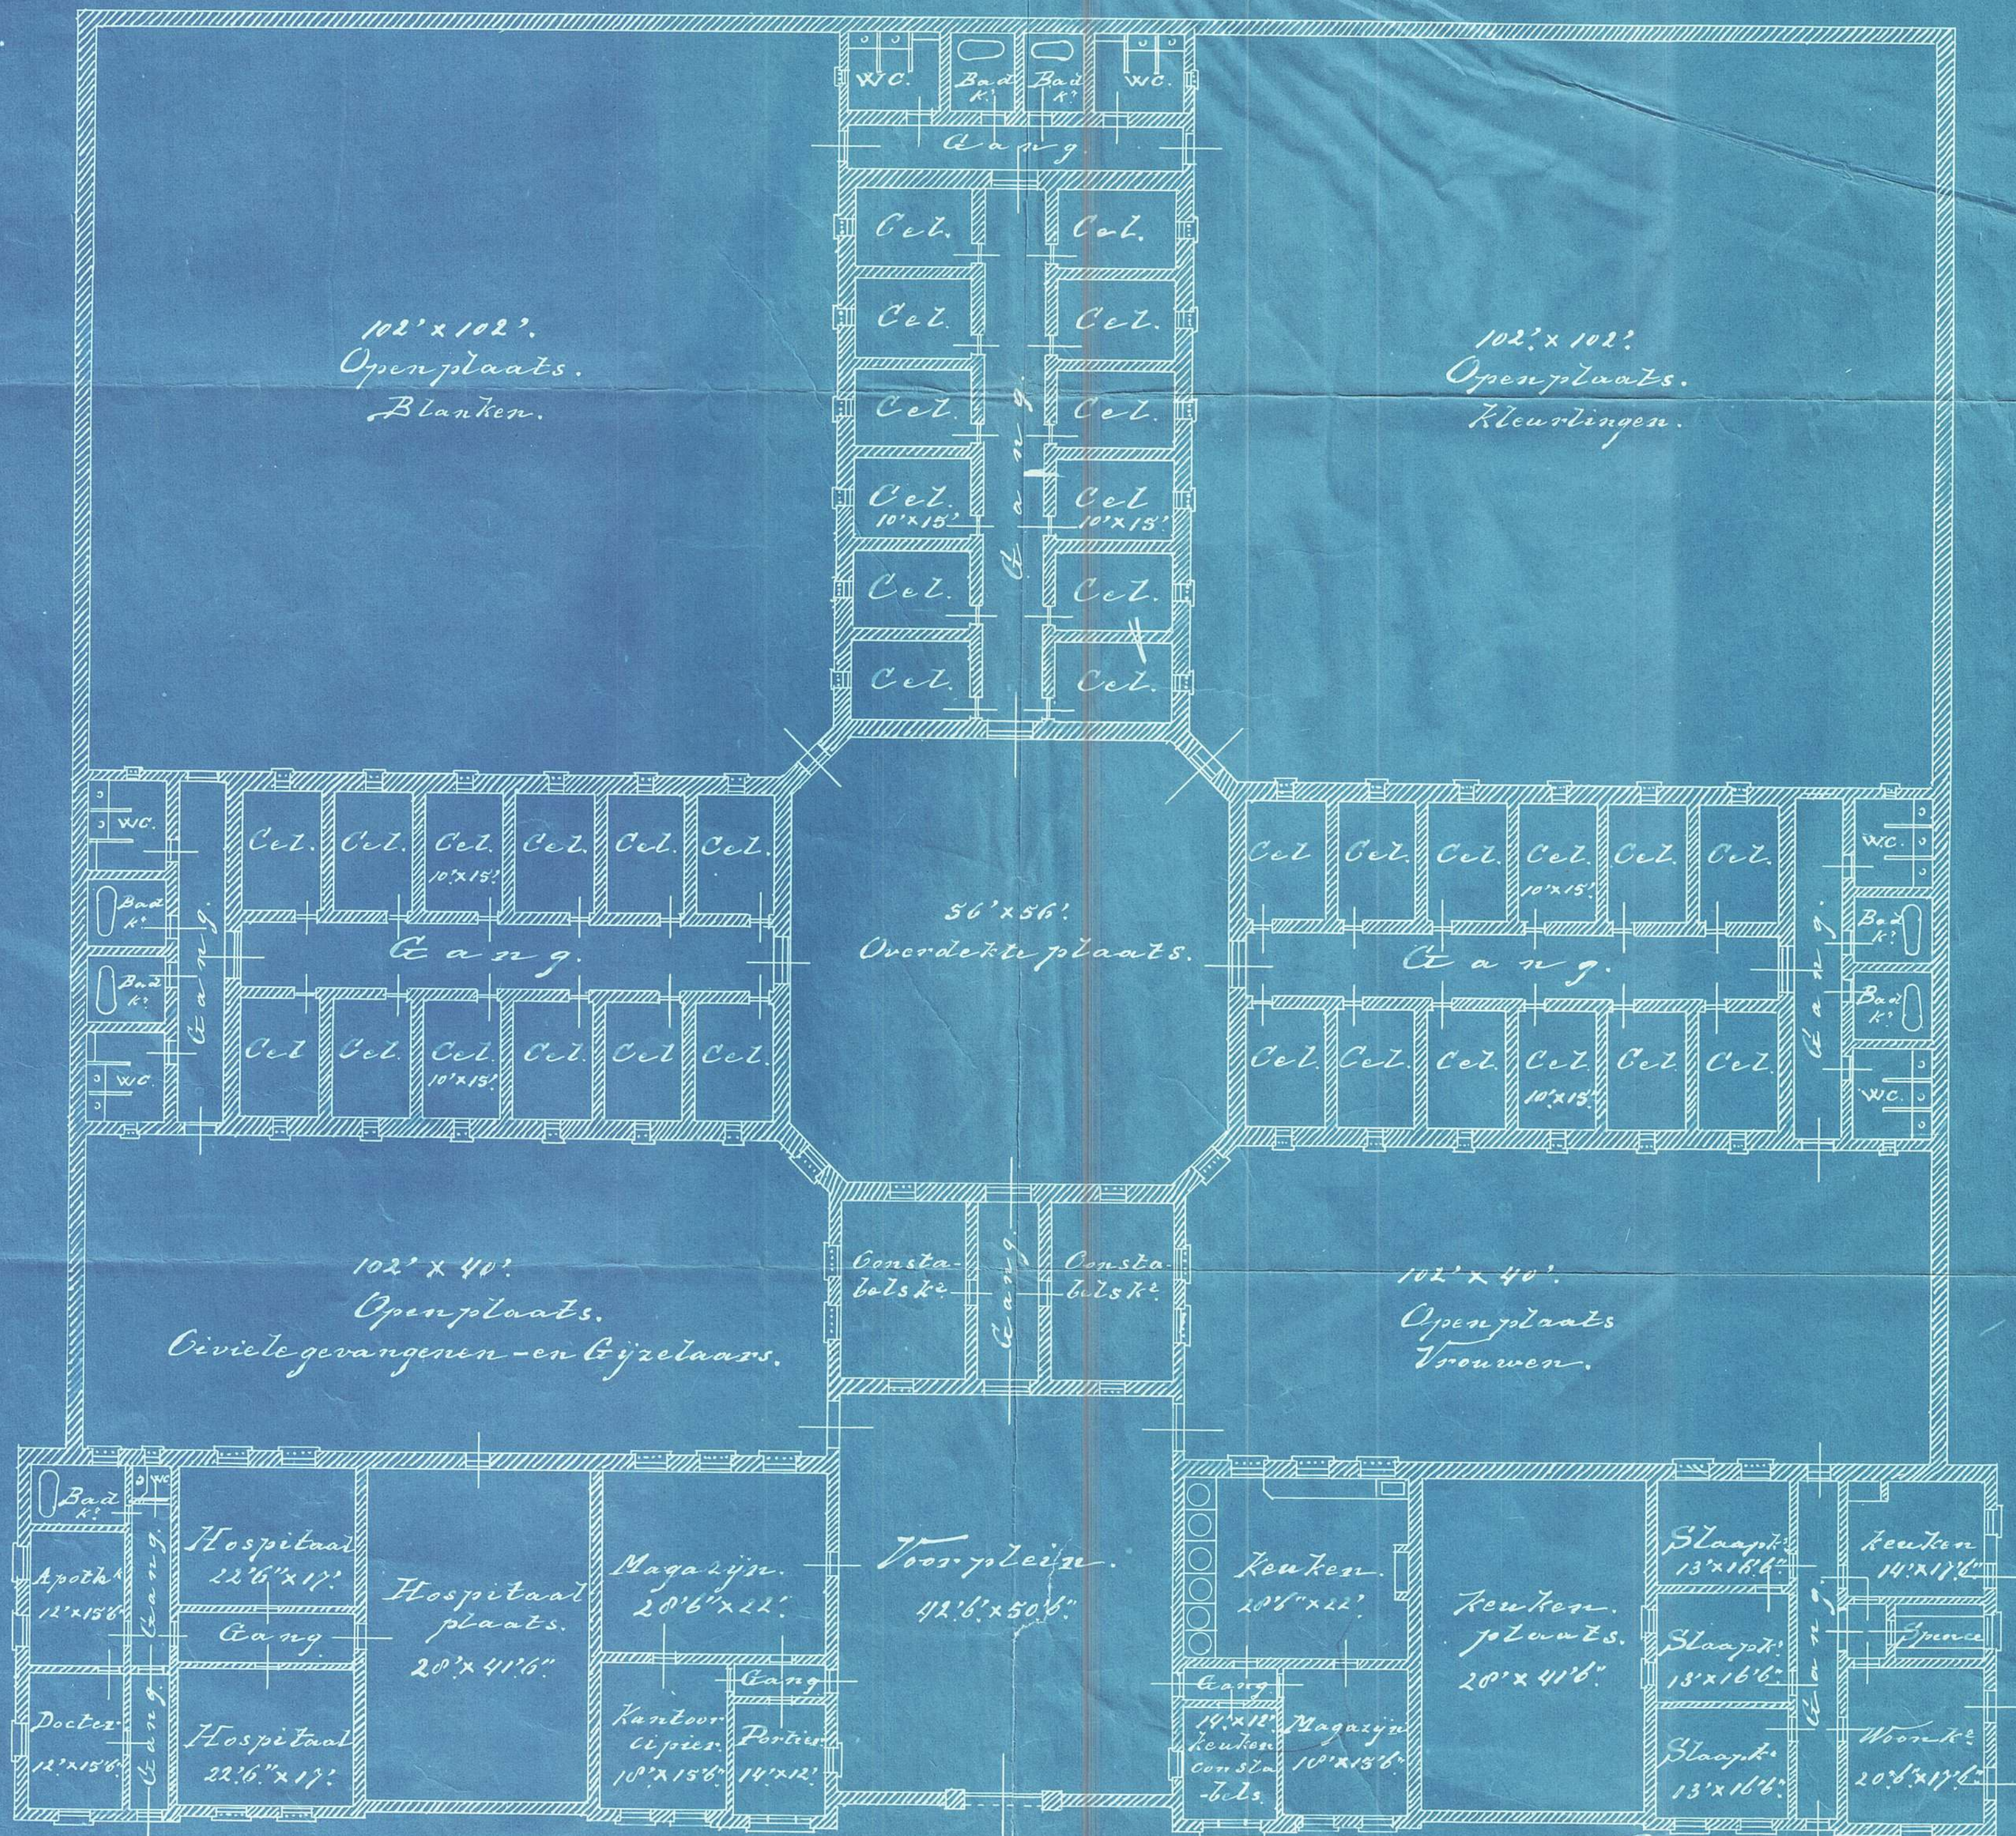

Schaal 1/16" per Voet.

Pretoria 19 Februari 1892.

pro. Hoofd van Publ. Werken.