

Dep. van Publike Werken.
Z. A. Republiek.


Behoort bij Bestek No 112.

Resident Vrederechters Kantoor te Volksrust.


Voorgevel.




Zijgevel.

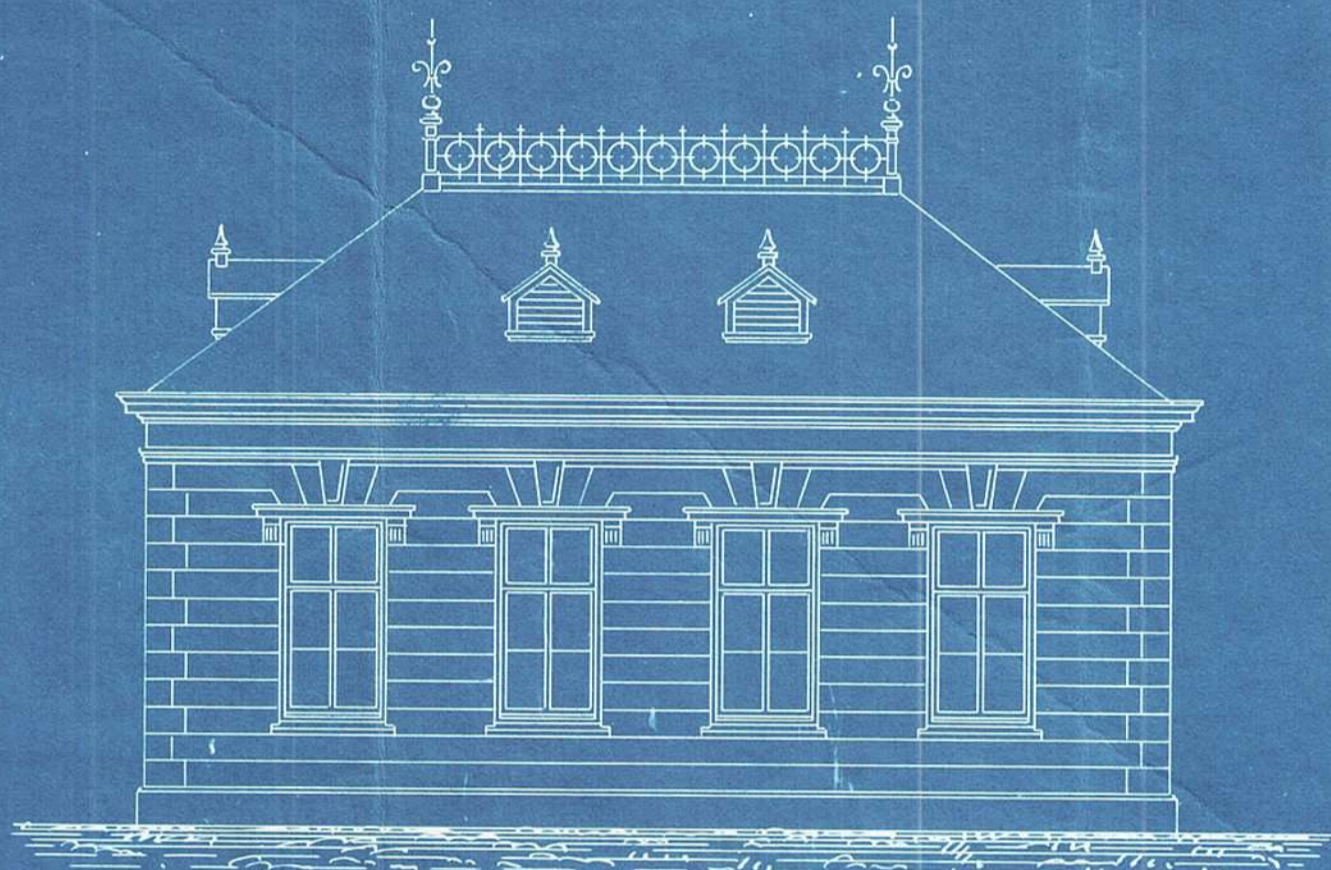


Doorsnede over A.B.

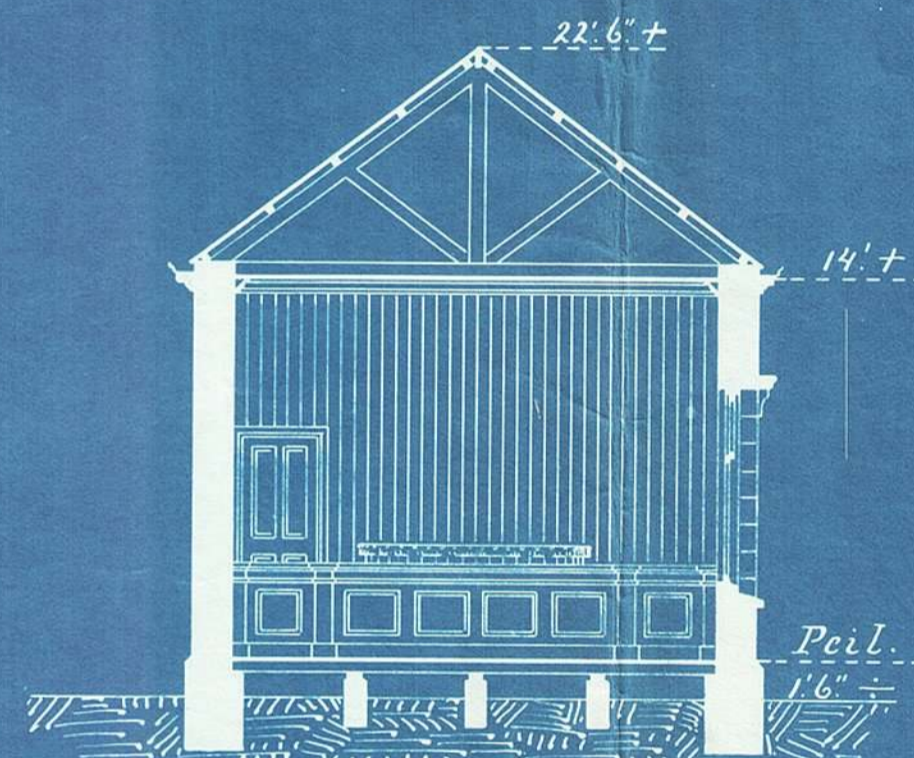


Platte grond.

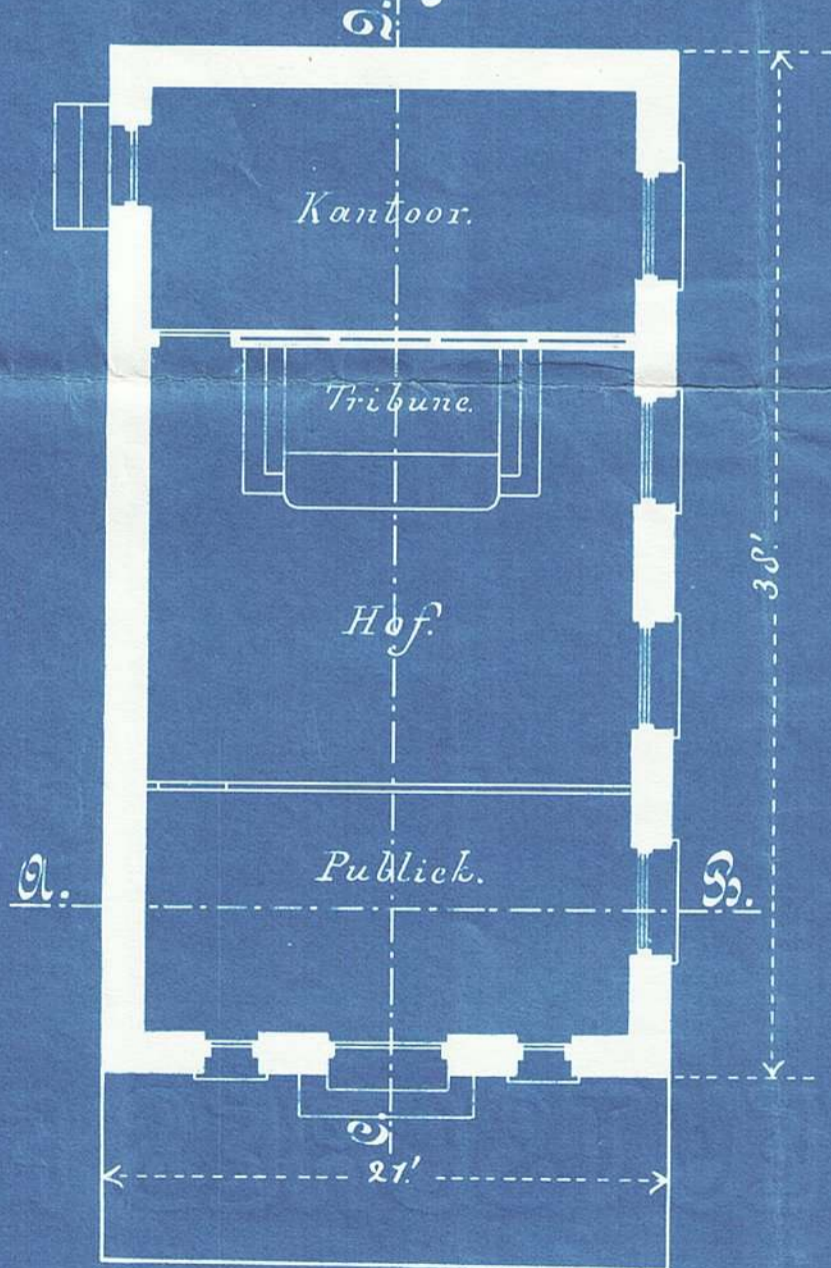

Doorsnede over C.D.

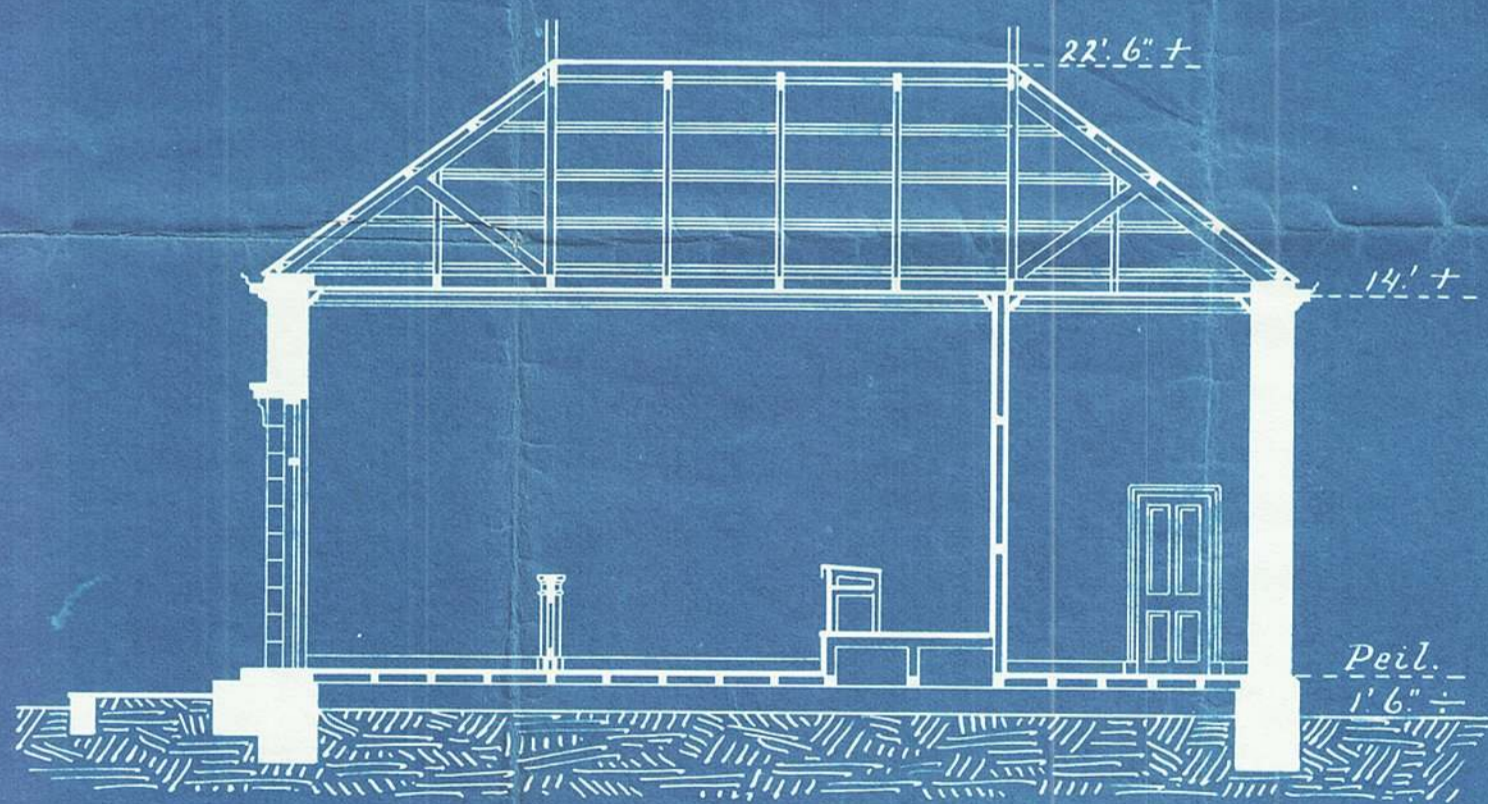

Kappelan.

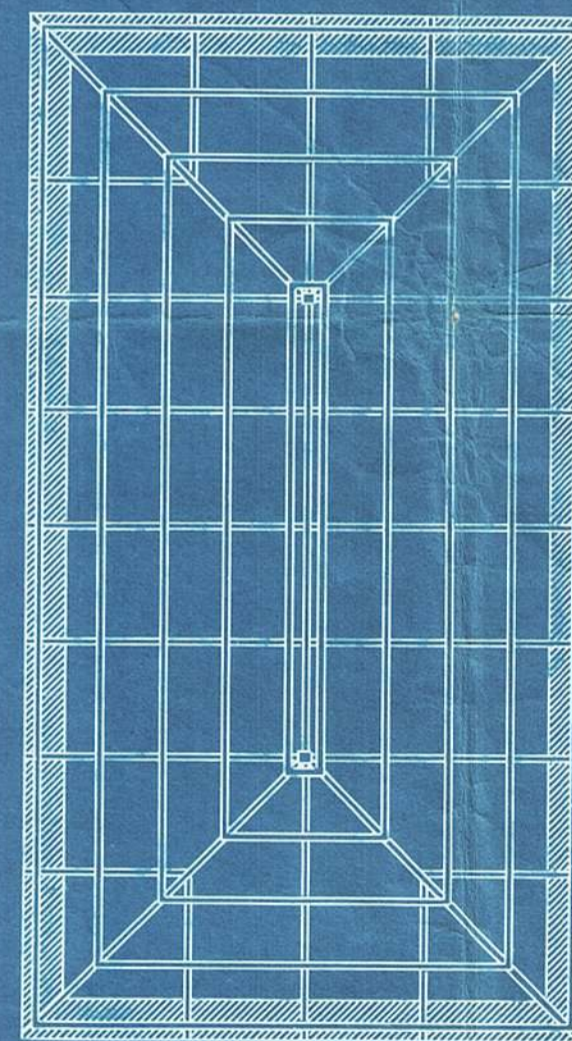

Pretoria 5 Juni 1891.

P. W. J. van der Merwe
Cons. Eng. Architect.

Schaal 1/8 duim per voet.