


plaf. n<sup>o</sup> 3692/95



Dep<sup>t</sup> van Publieke Werken.  
Z. A. Republiek.

Gouvernements gebouw  
te Barberton.

Doorsnede A. B.

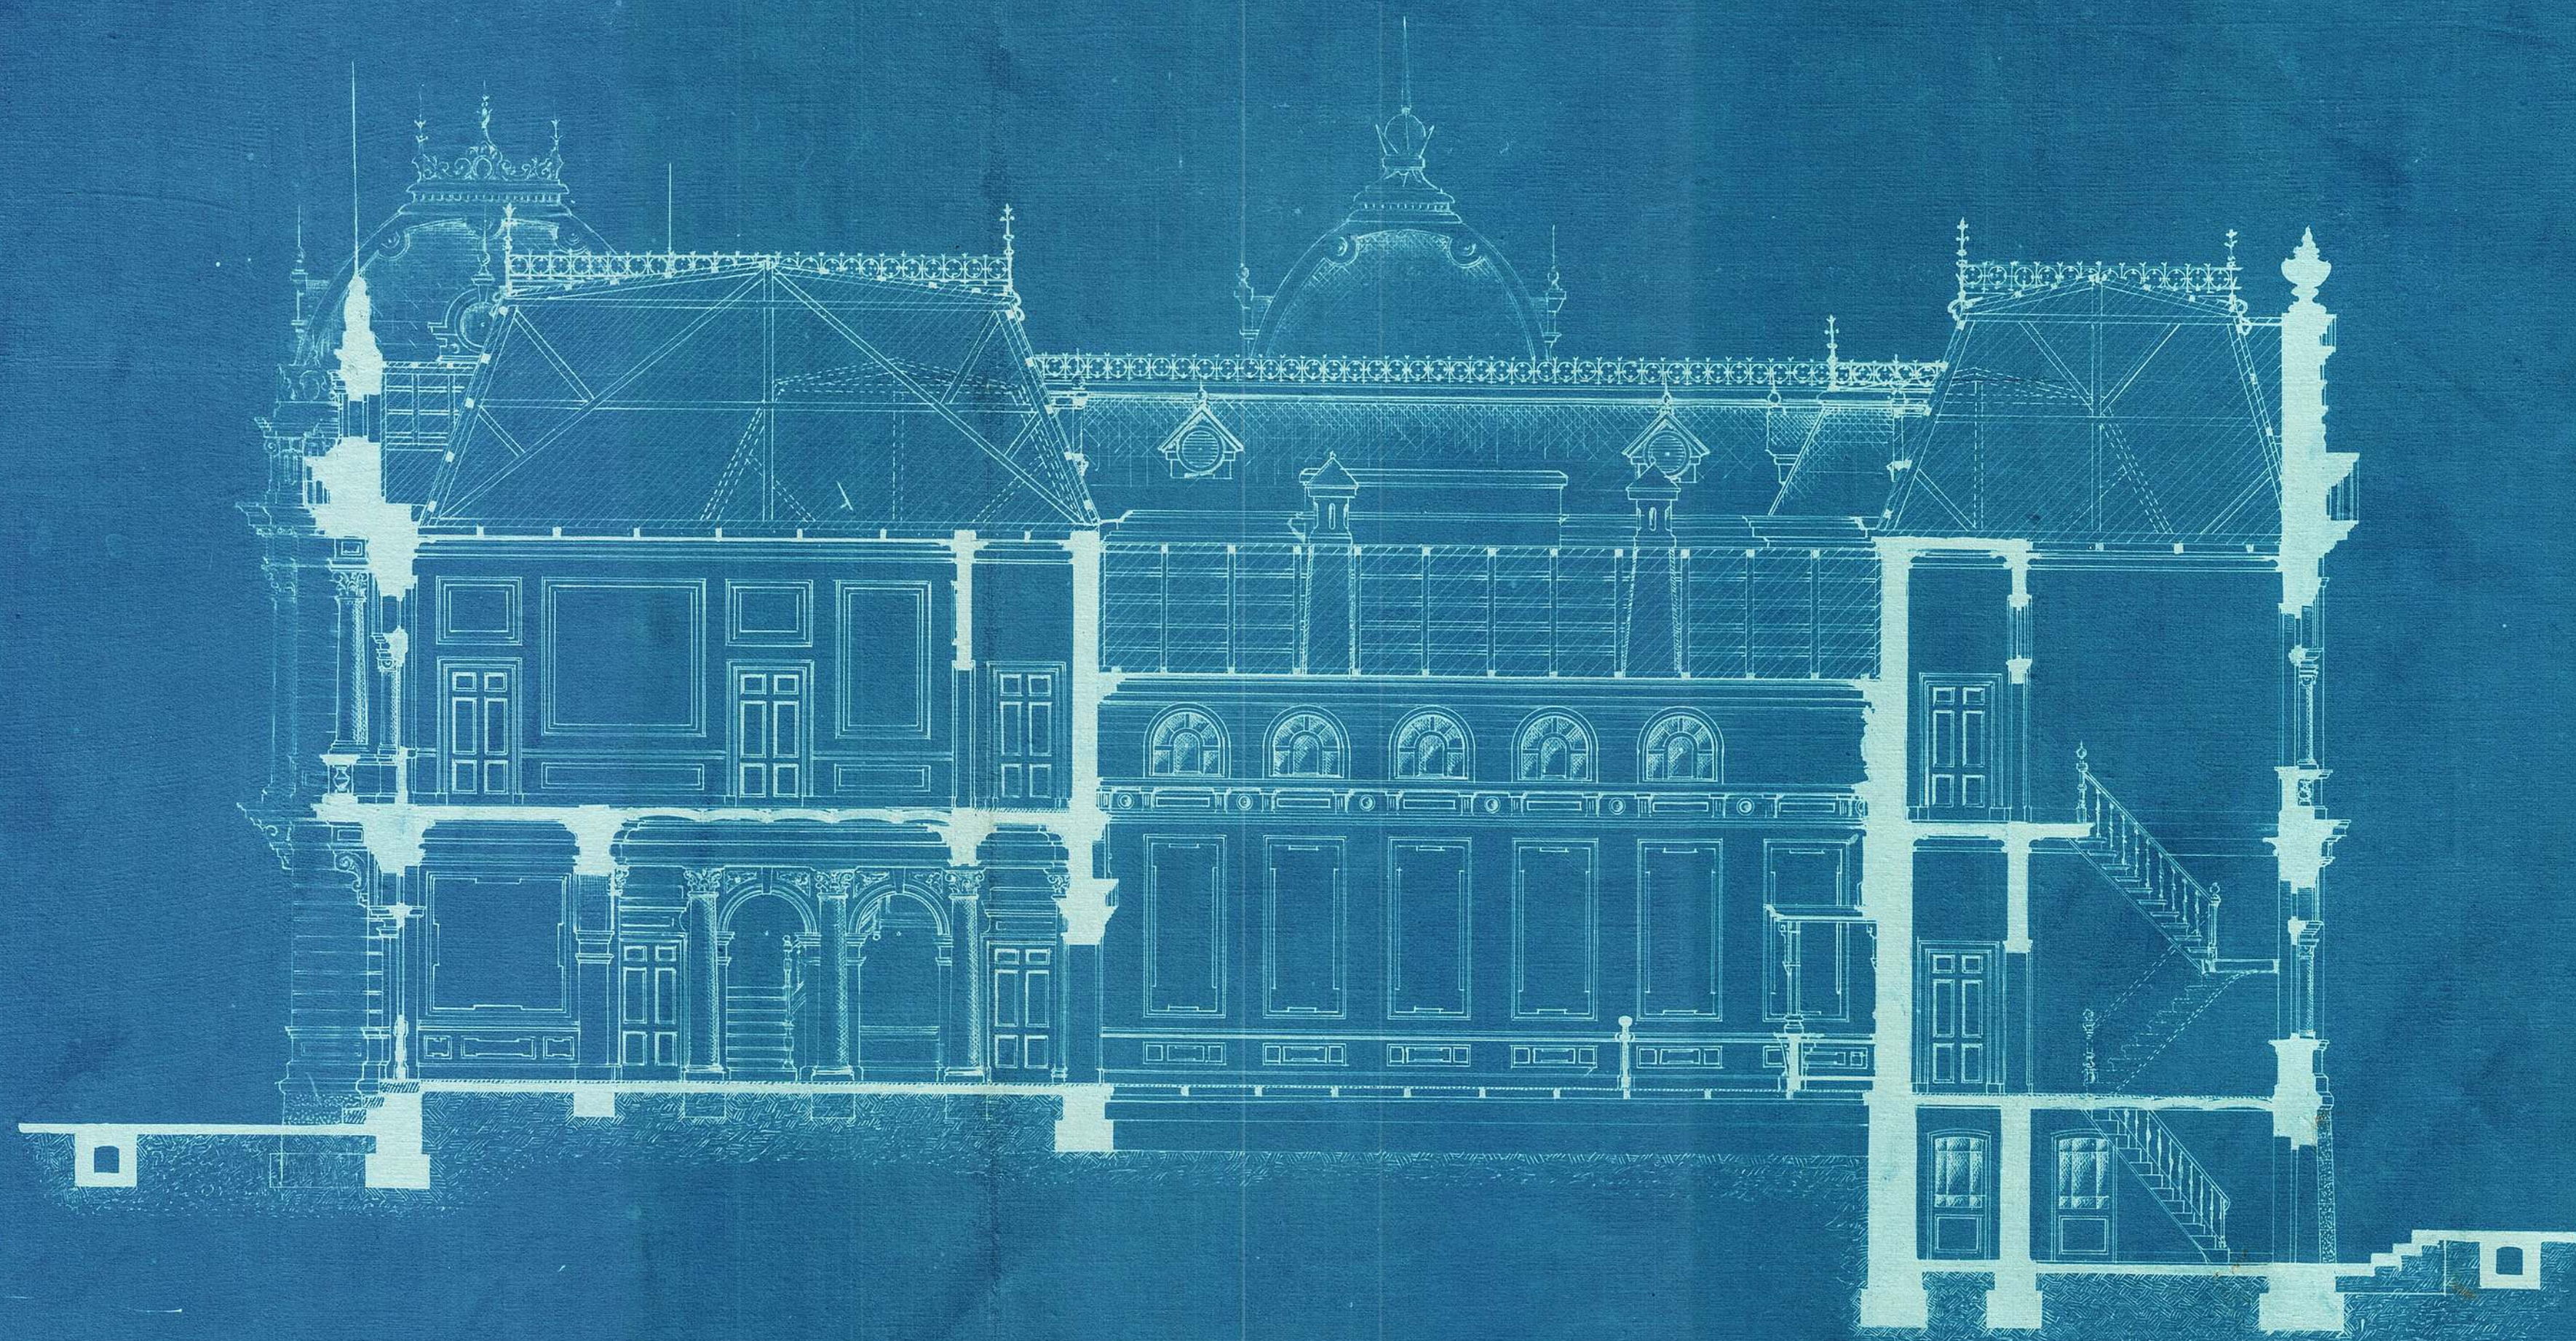

Schaal 1/8 d. m. per Voet.

Pretoria 1 December 1896.

*[Signature]*  
Hoofd van Publieke Werken.