


Dep. van Publ. Werken
Z. A. Republiek

52/10
1894

Situatie van een nieuwe Staats Drukkerij
te
Pretoria

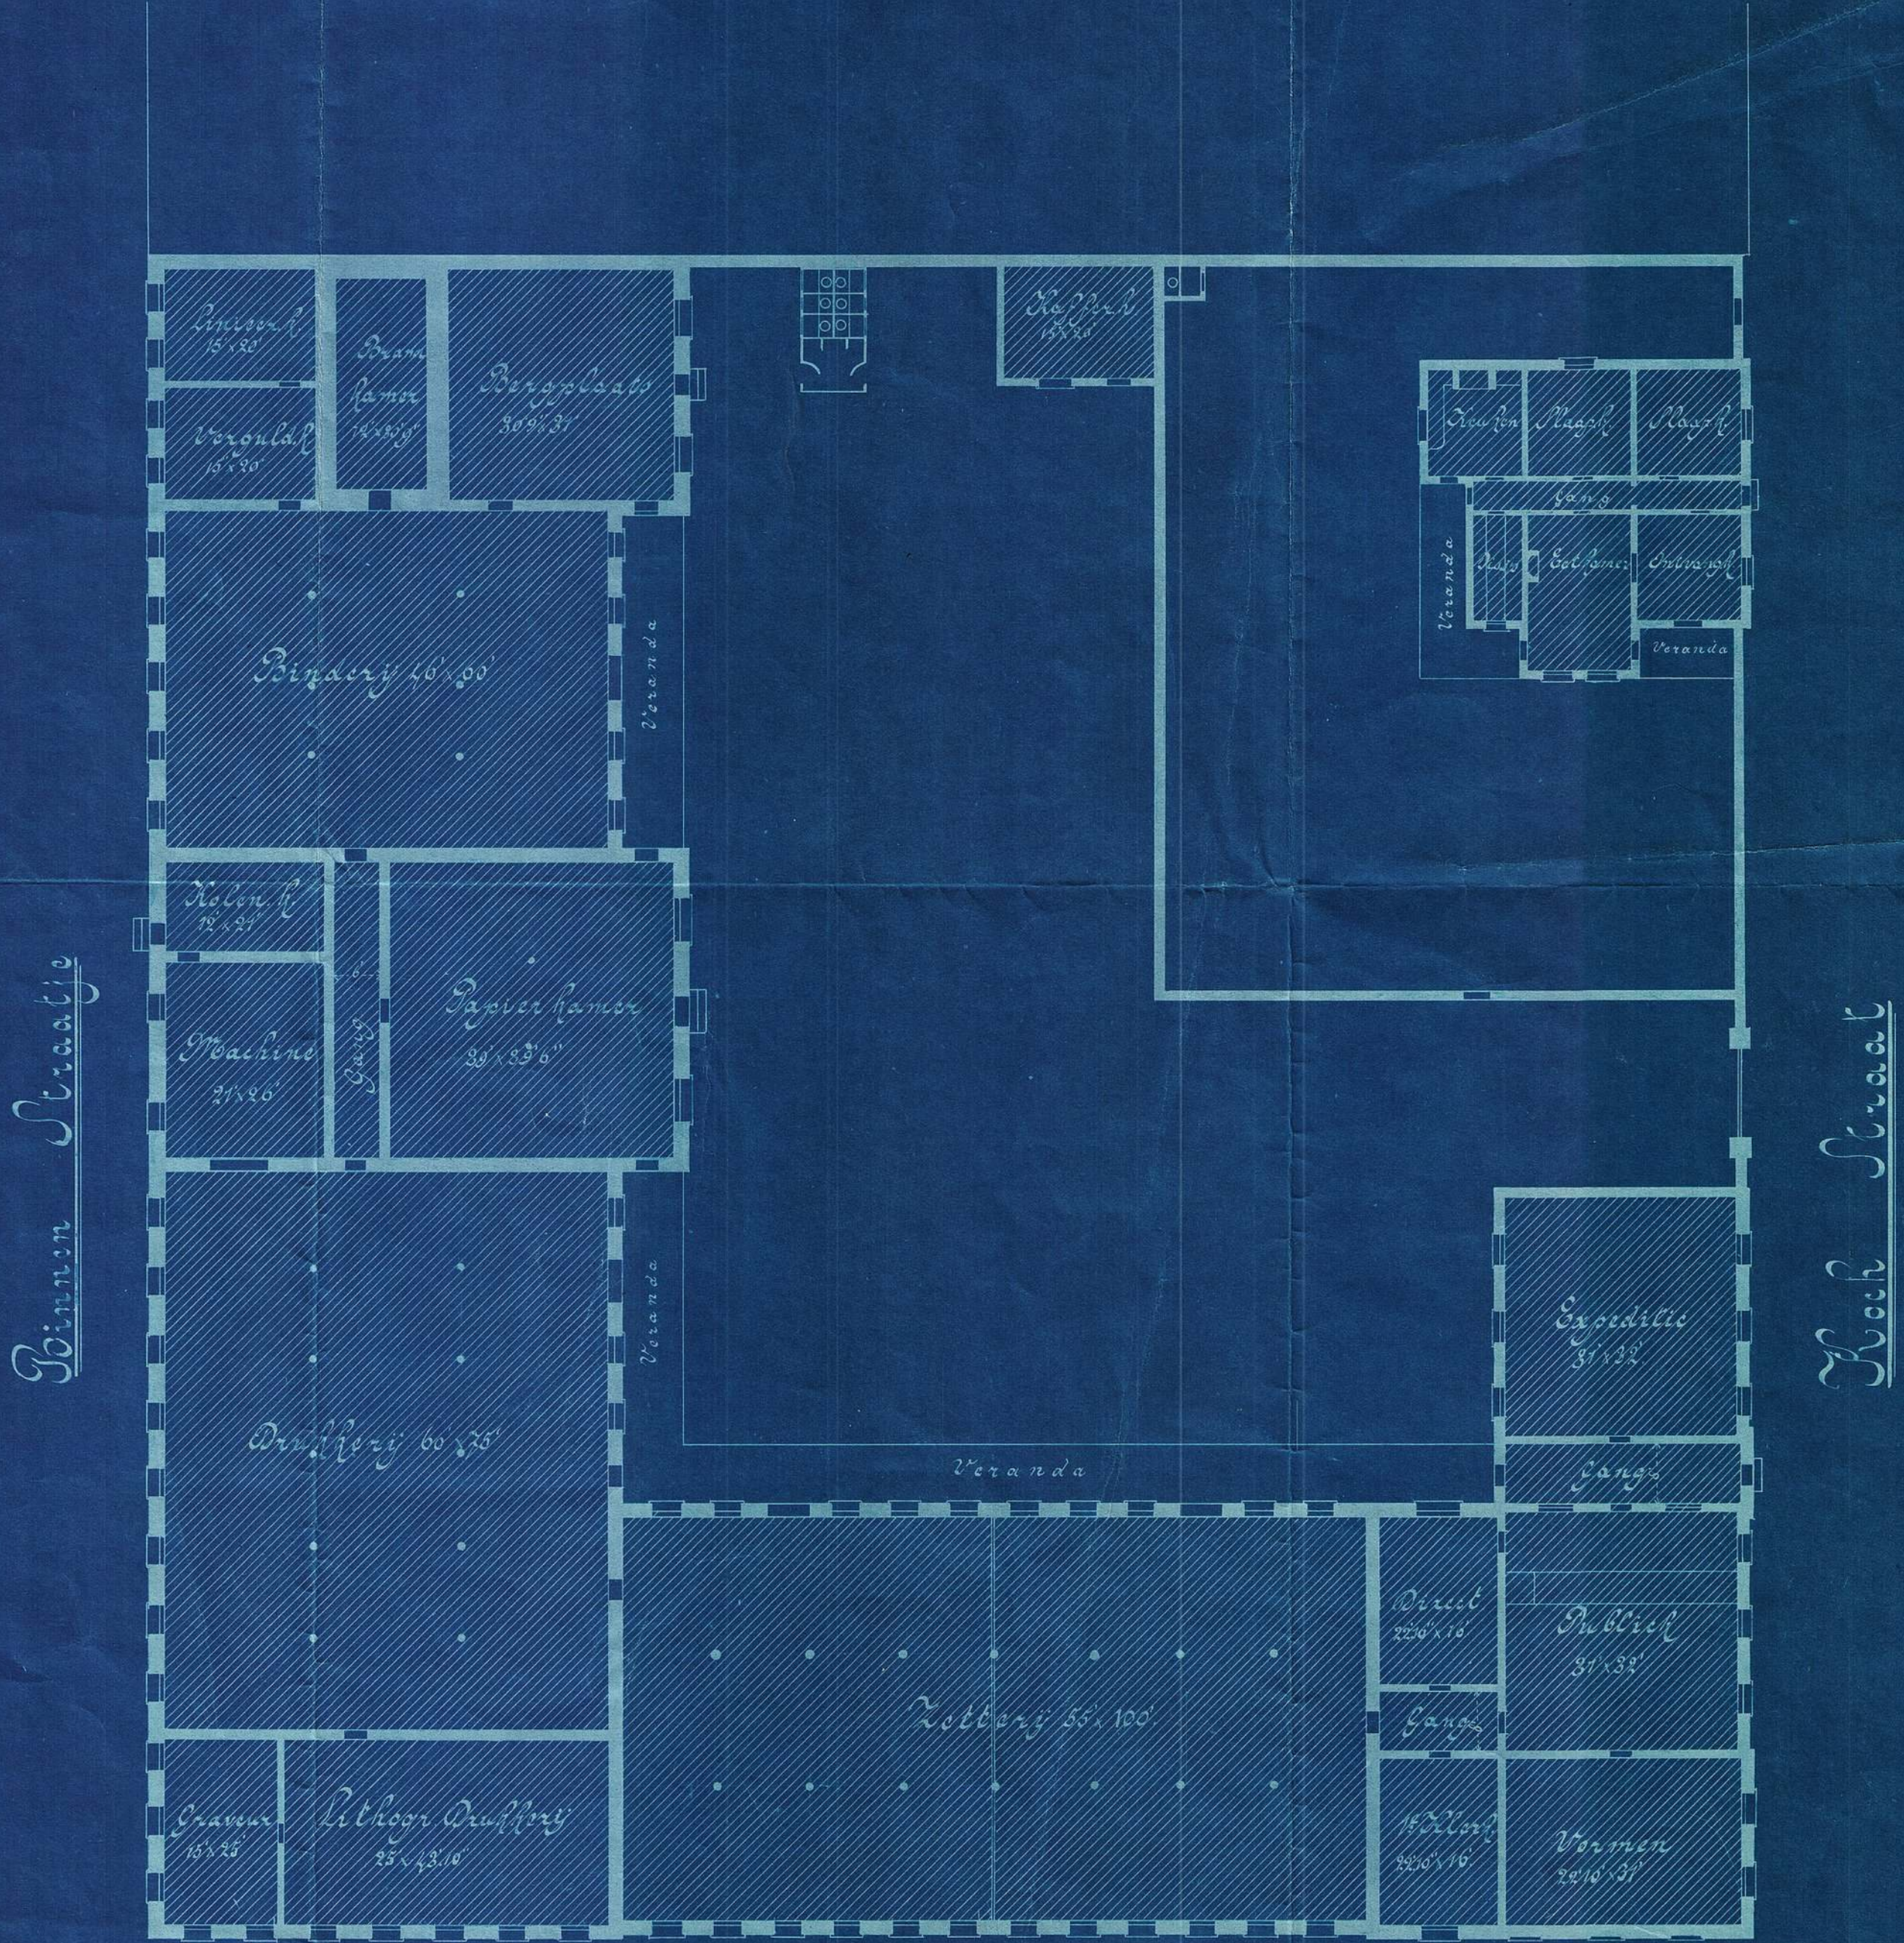

Schaal 1/6" = 1'

Vermeulen Straat

Pretoria 10 December 1894

W. J. J. J.
Hoofd van Publ. Werken