


gong. no. R 3692/95



Dept van Publieke Werken
Z. A. Republiek.

Gouvernementsgebouw.
te Barberton.

Sow. terrein

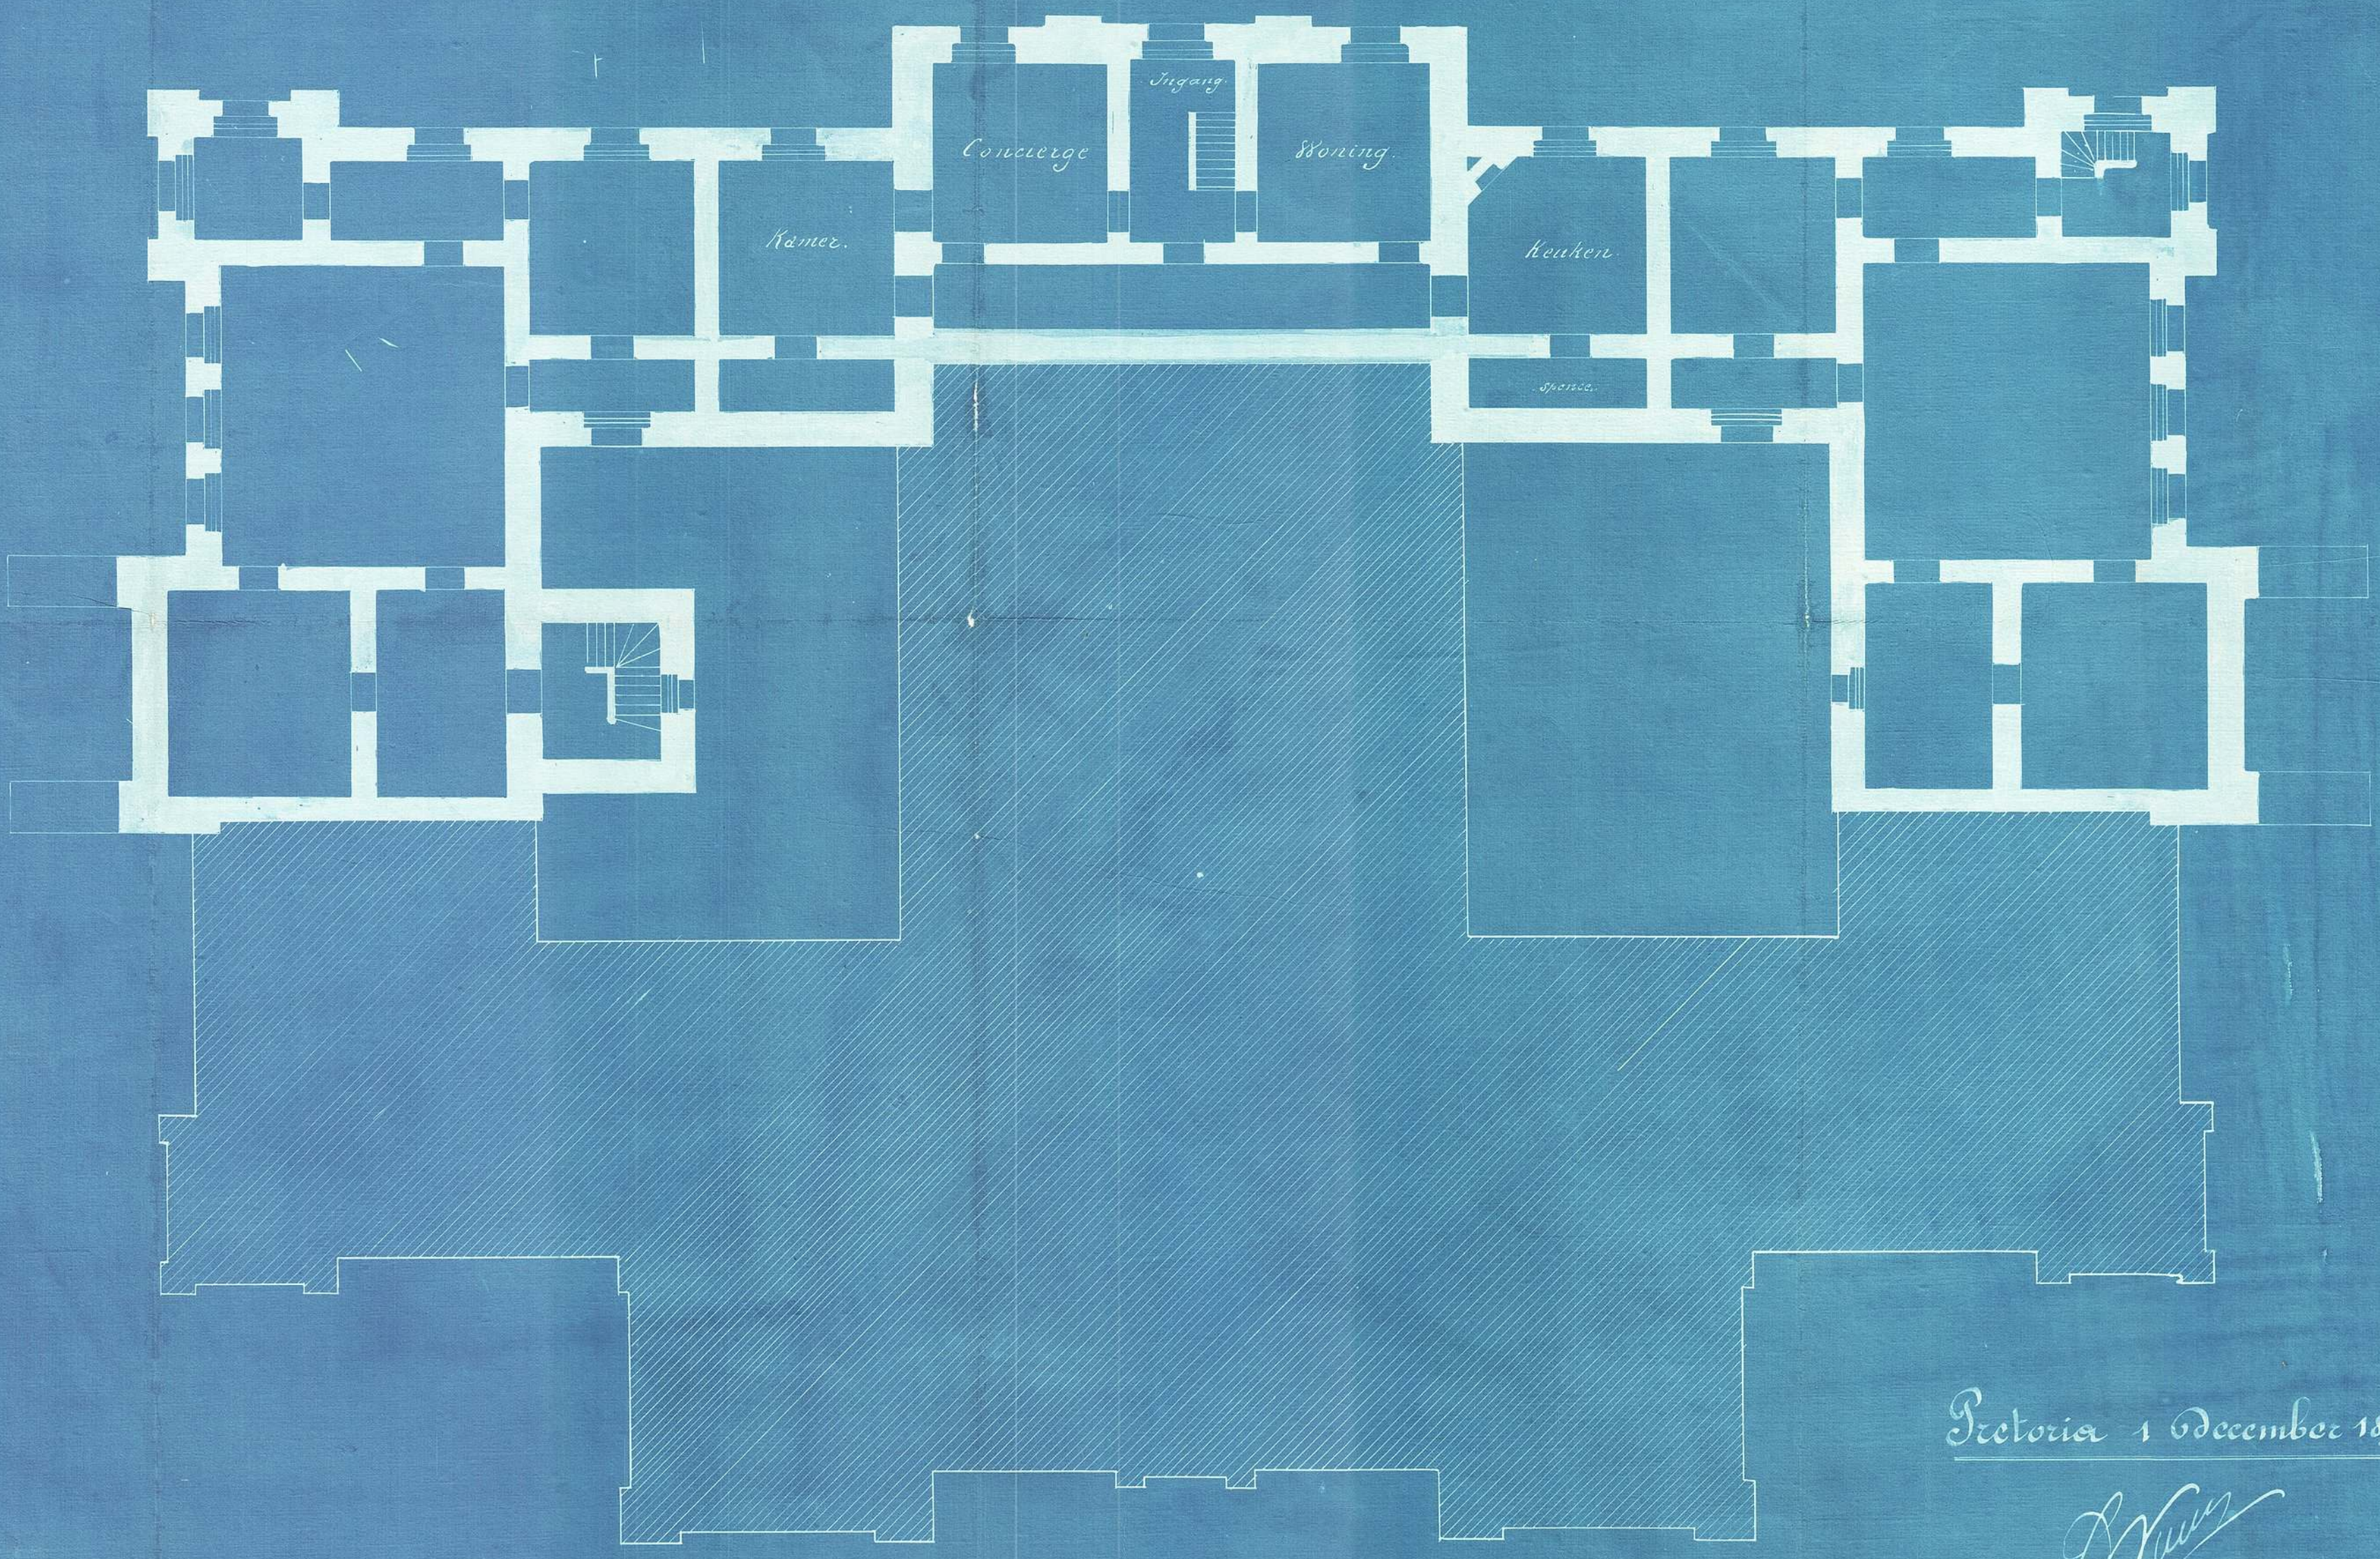

Pretoria 1 December 1896

J. Van der ...
Hoofd van Publieke Werken.

Schaal. 1/8" dm per voet