


plg. n. 369/95



Dejt van Publike Werken.  
Z. A. Republik.

Gouvernementsgebouw.  
te Barbeton.

Plattegrond.

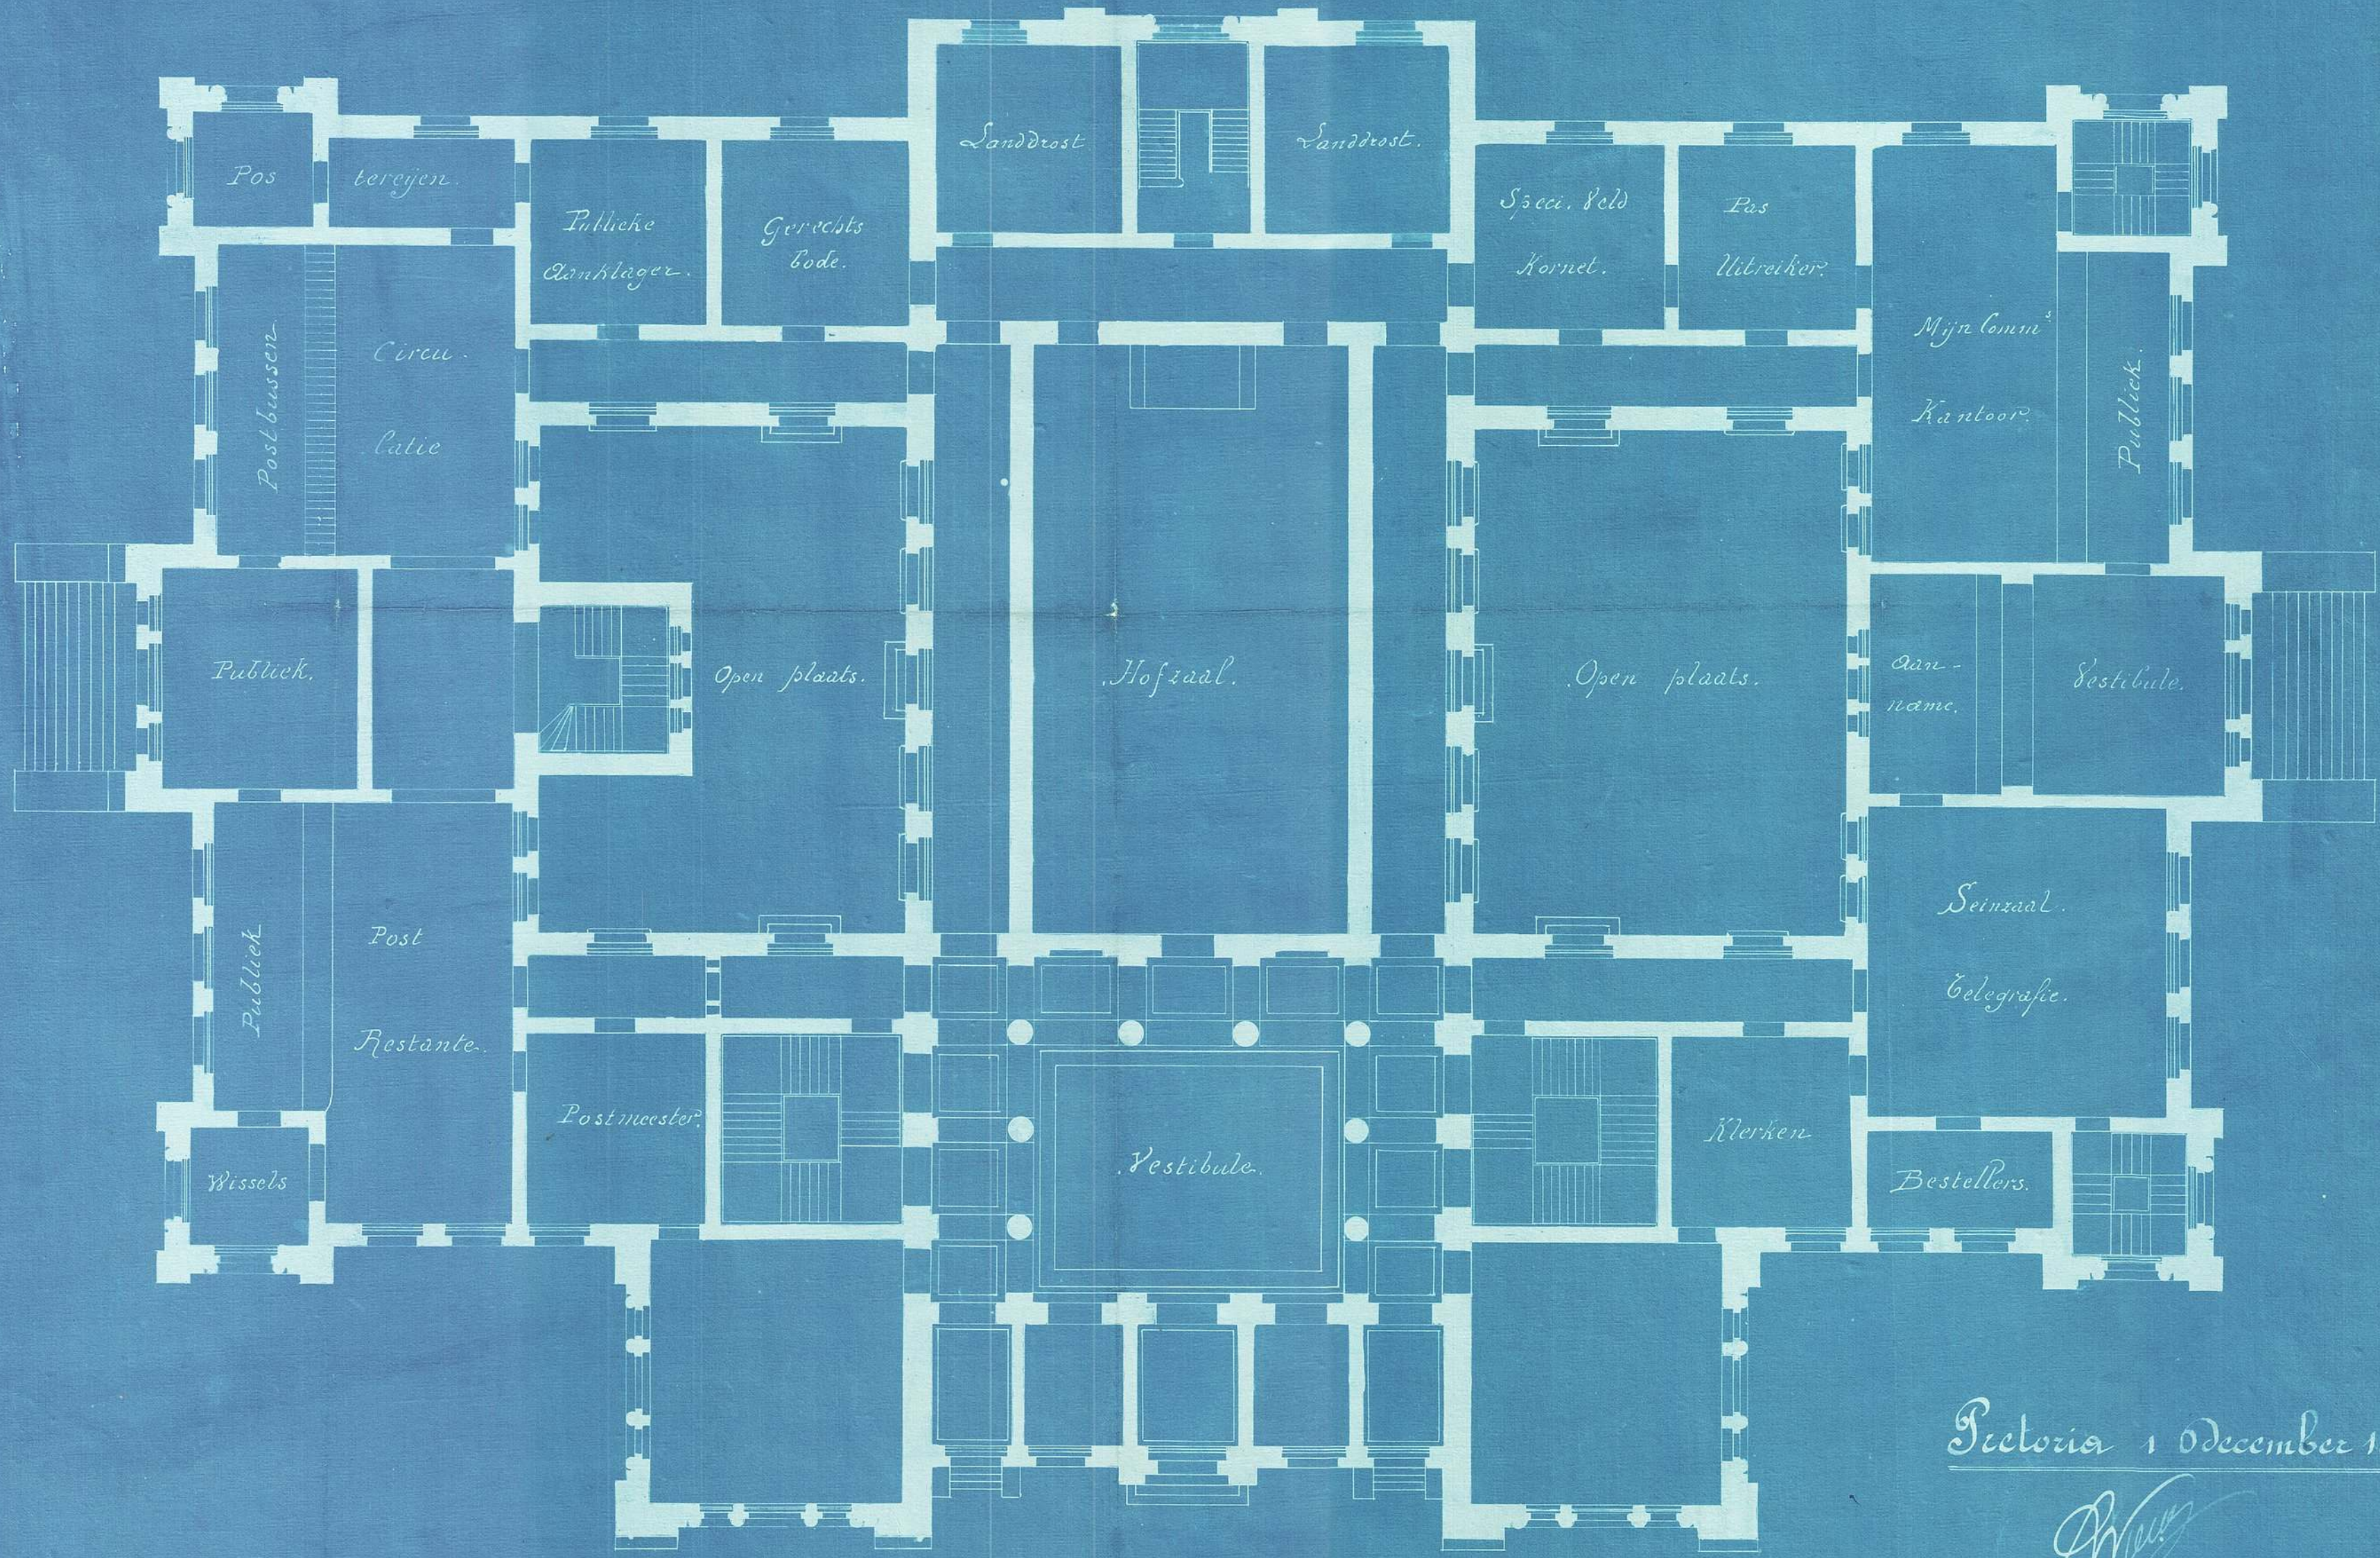

Victoria 1 December 1896.

*W. J. van*  
Hoofd van Publike Werken.

Schaal. 1/8" dm per voet.