


gedig met R. 369/95



Dept van Publieke Werken.
Z. A. Republiek.

Gouvernementsgebouw.
te Barberton.

Verdieping.

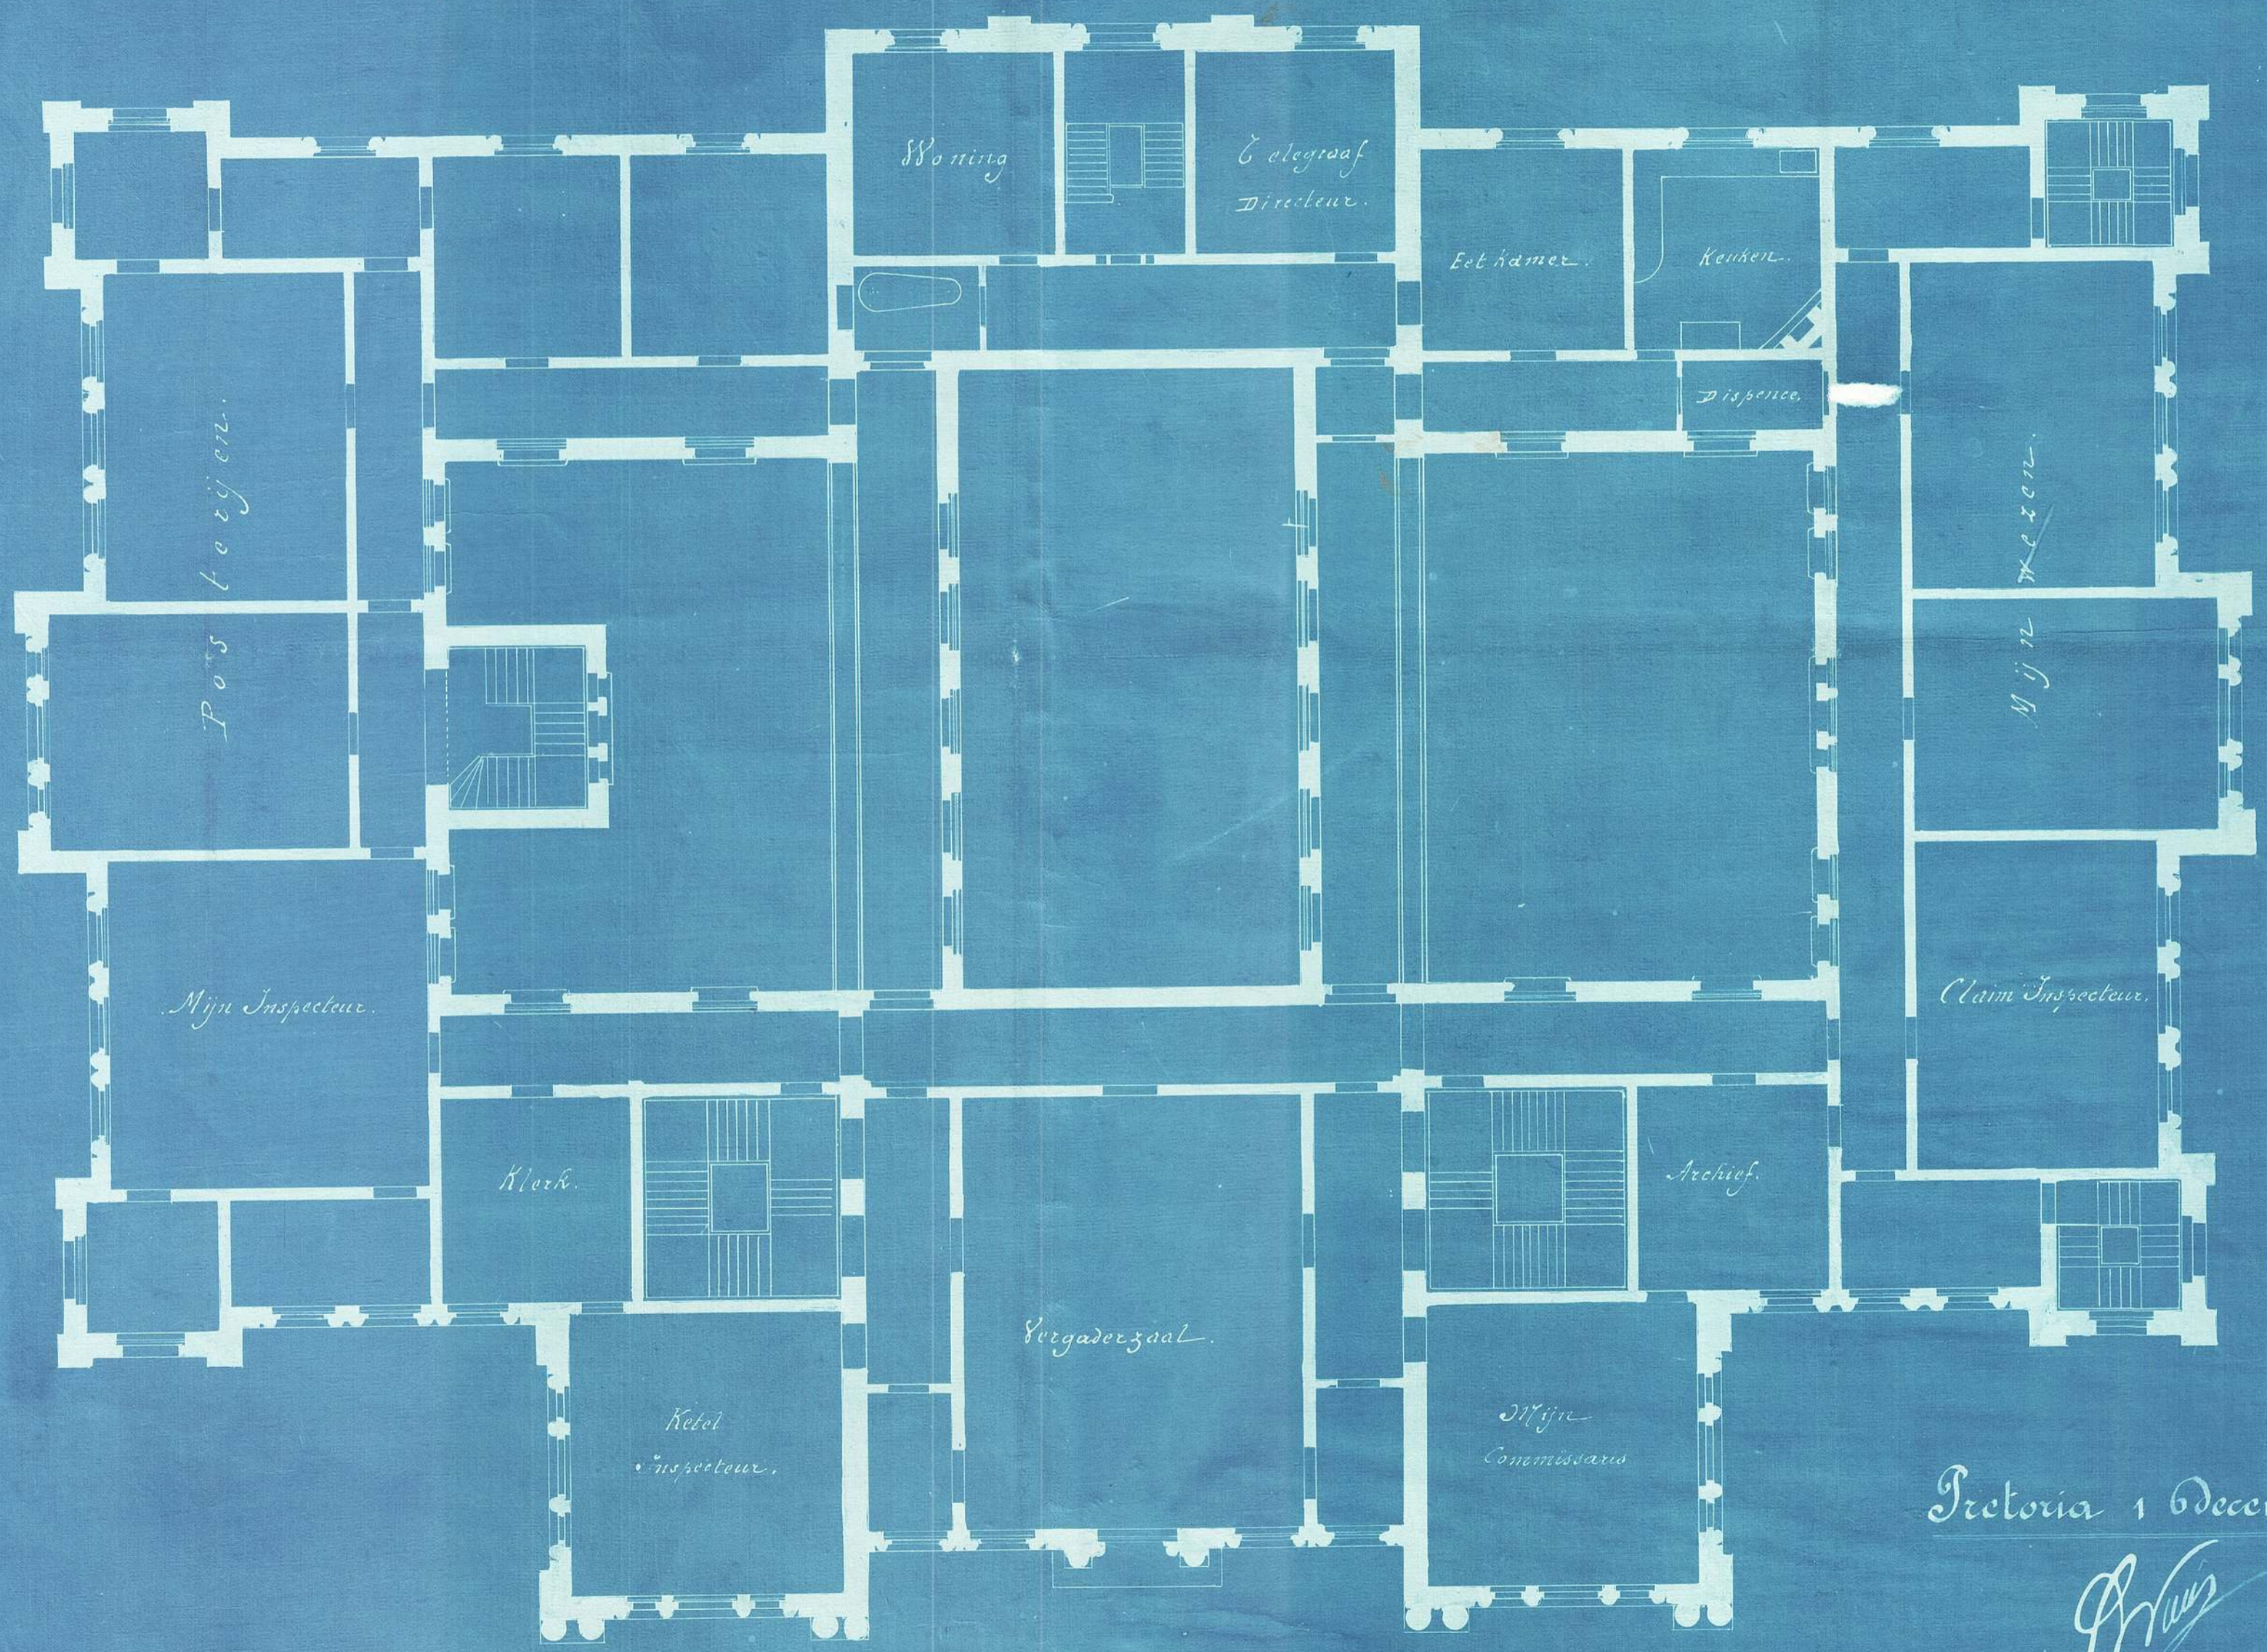

Schaal 1/8 dm per voet.

Pretoria 1 December 1896.

J. W. van
Hoofd van Publieke Werken.