


1058  
 1/4  
 1058  
 1/4

# Schets plan

van een Waterrecht voor een Waterleiding voor  
**Barberton**

Hoereheden Water Rimers Spruit	20	cub	voeten
do do do Roses do	12	do	do Maximum 32 cub voeten.
Hoogte Inloop Rimers Spruit boven Stoop Markt huis	370.82	voeten	
do do Roses do do do do	76.24	do	
do do do do do do punt XII	73.14	do	

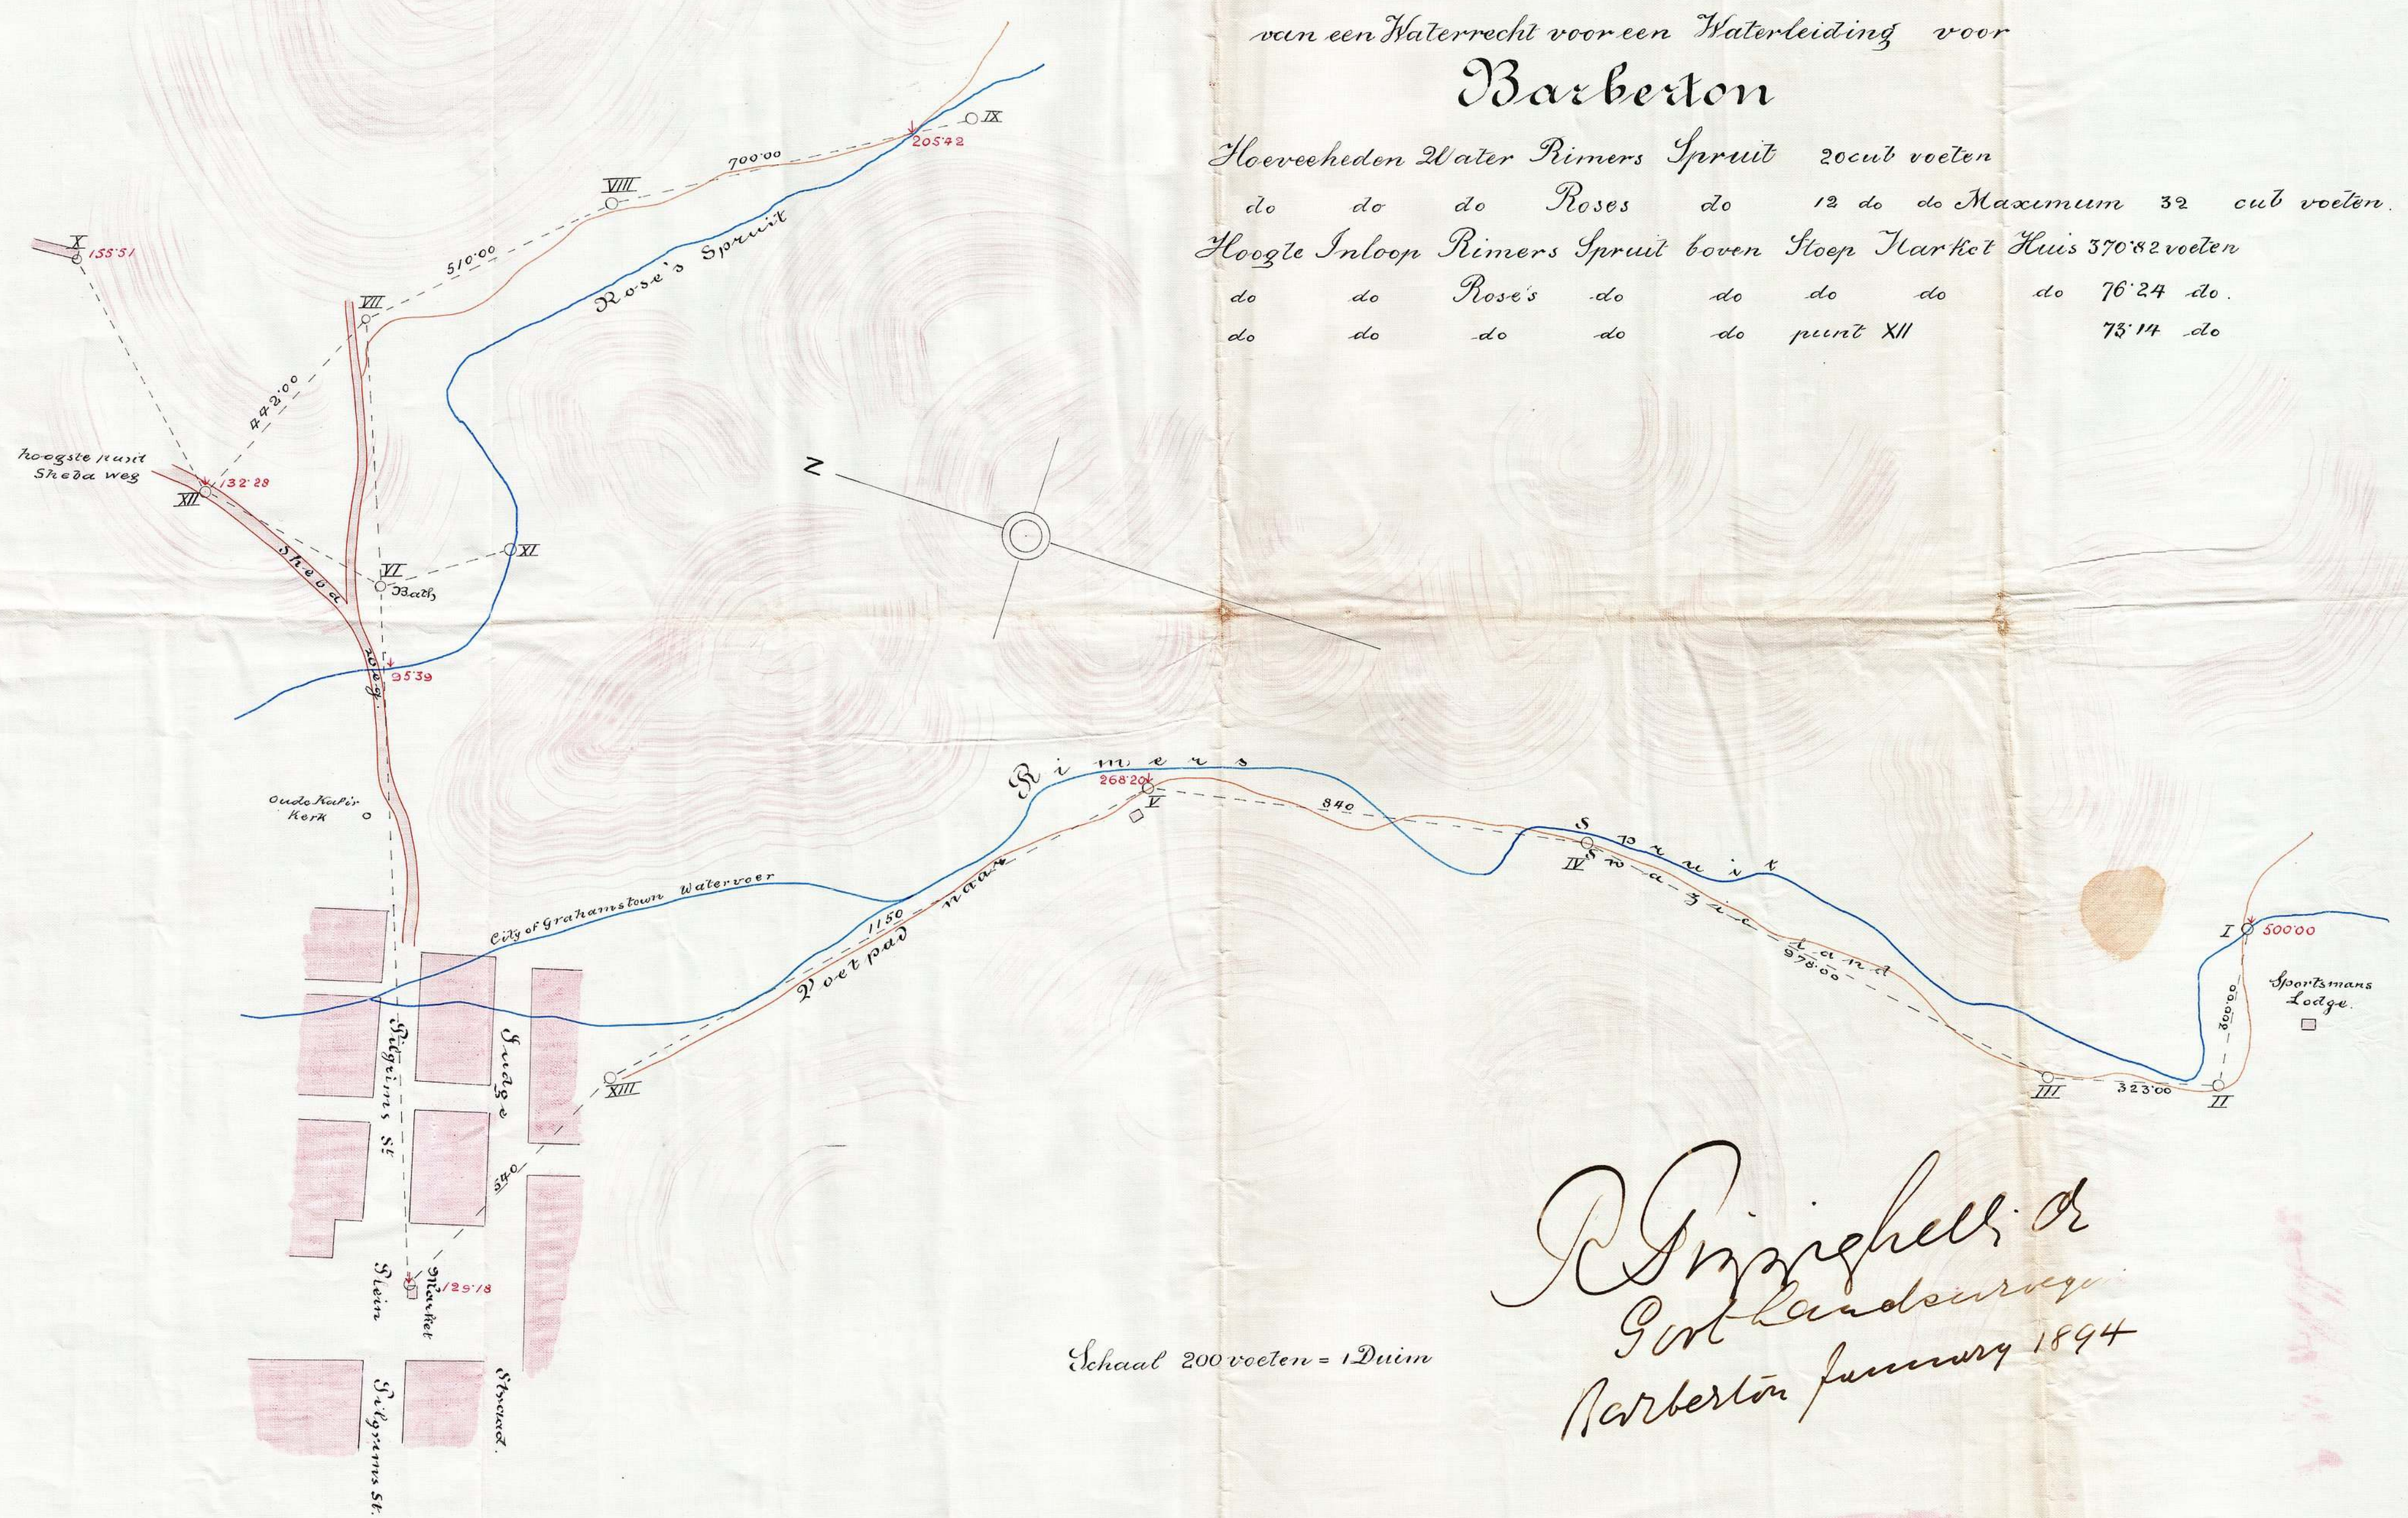

Schaal 200 voeten = 1 Duim

P. G. G. G. G.  
 Gort Landsurveyor  
 Barberton January 1894