Dep: van Publ: Werken.

Z. A. Republiek.

53/818 Transvaalse Argief

Schetsplan v/h Gouvernements kantoor te Middelburg.

Vooraanzicht.

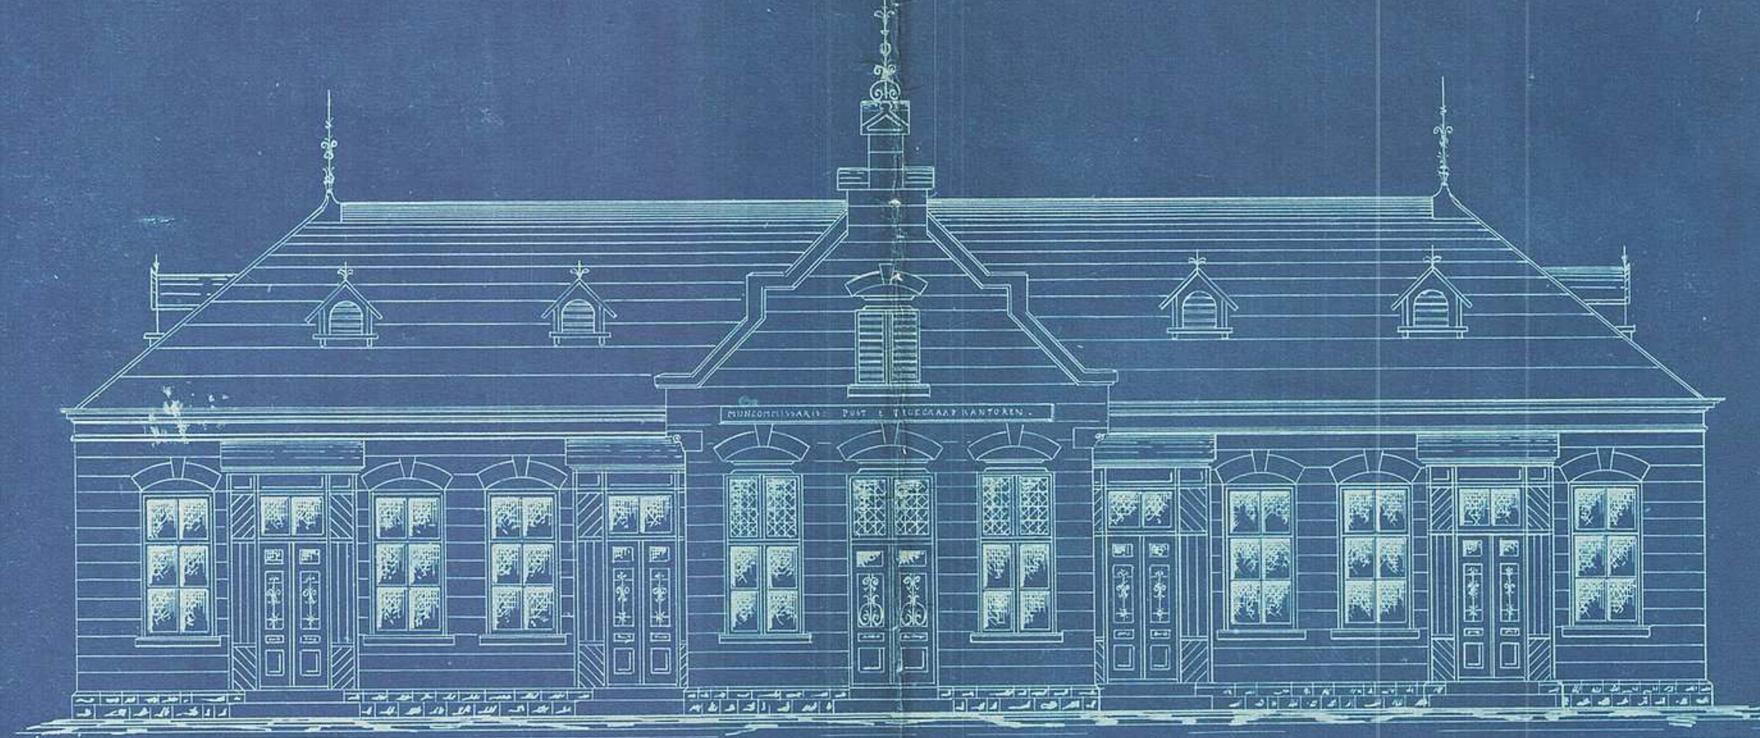

Plan.

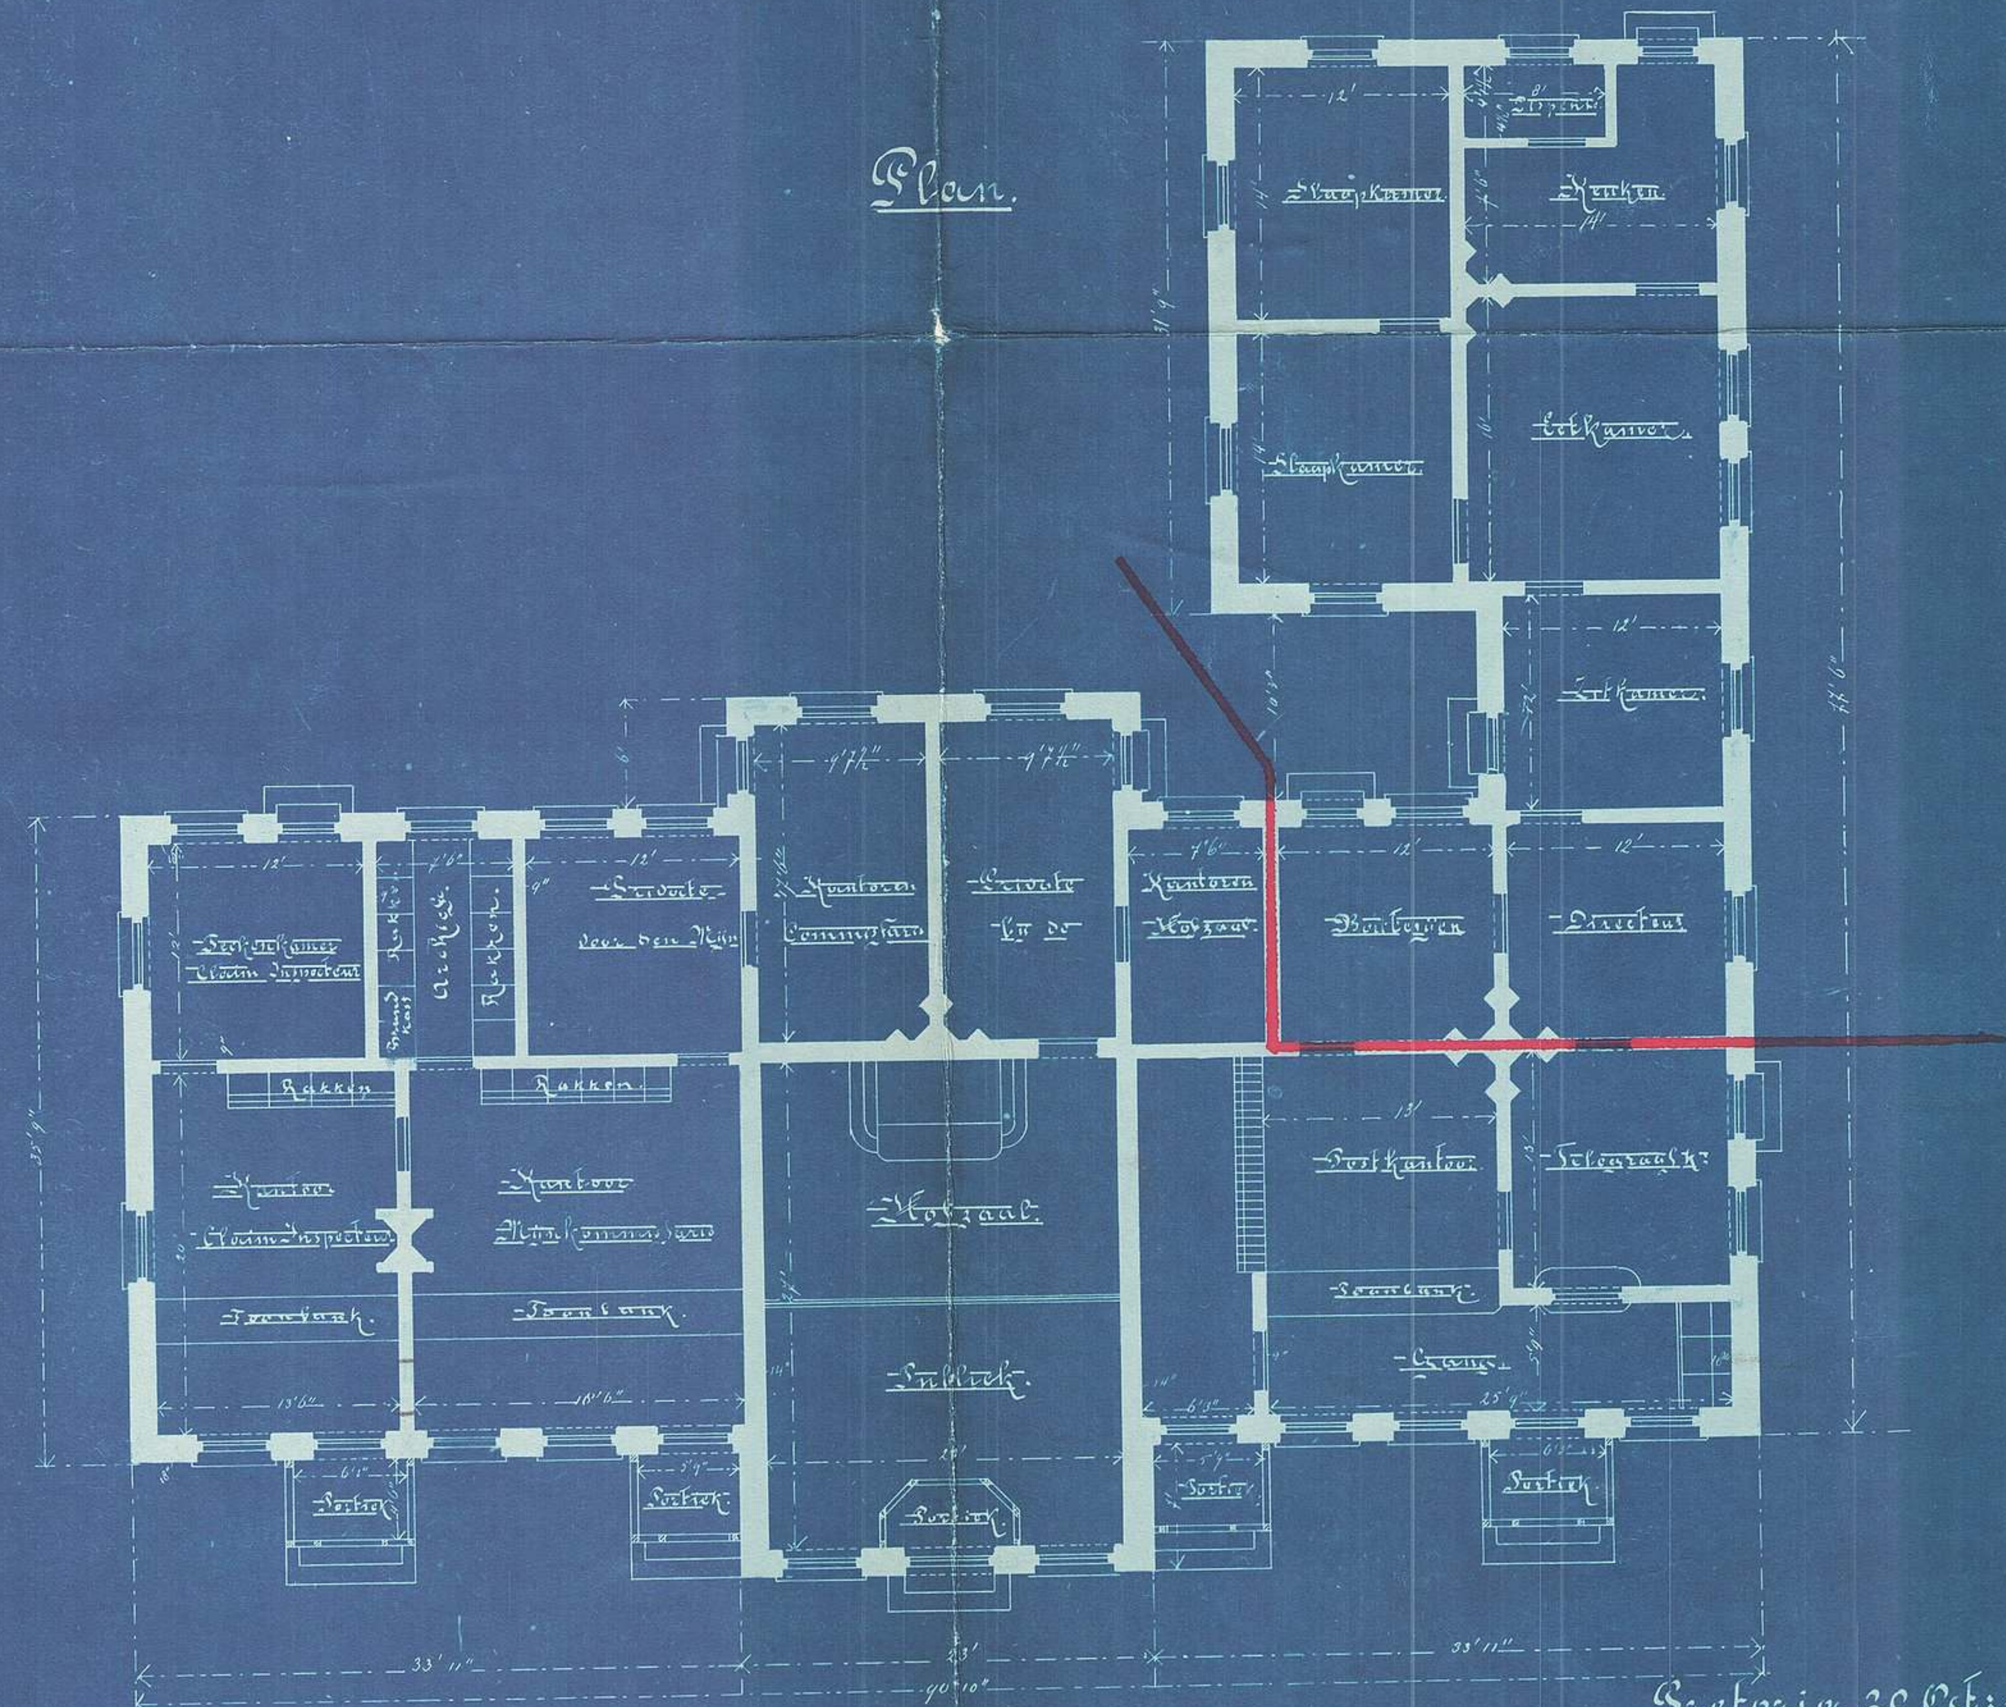

Pretoria 20 Oct: 1896.

for Hoofd van Publ: Werken.

Schaal 1/8" = 1'