




Voorgevel.

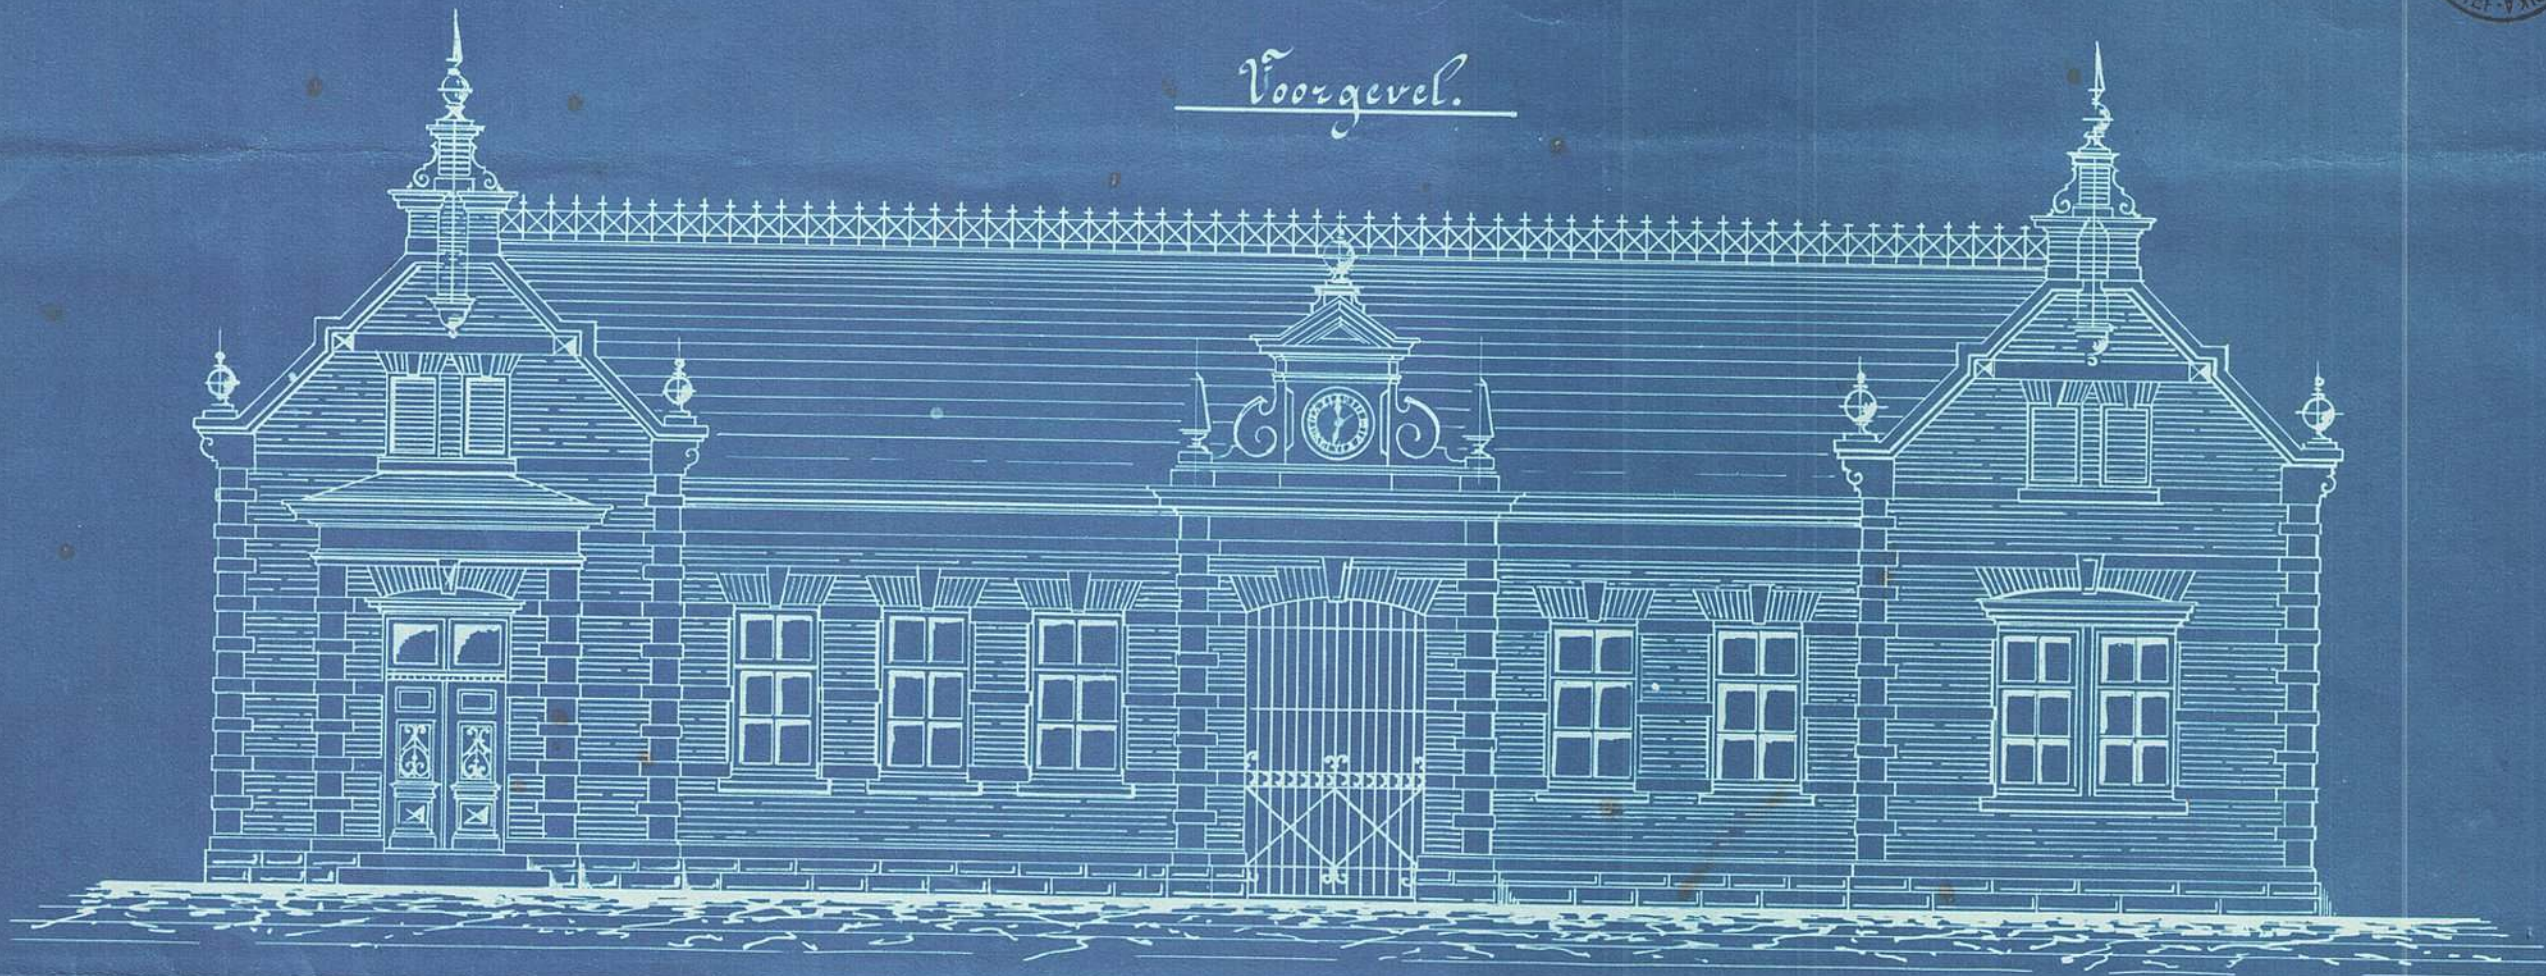

Platte-grond.

