




GEVANGENIS te BELFAST


Voorgevel



Zygevel

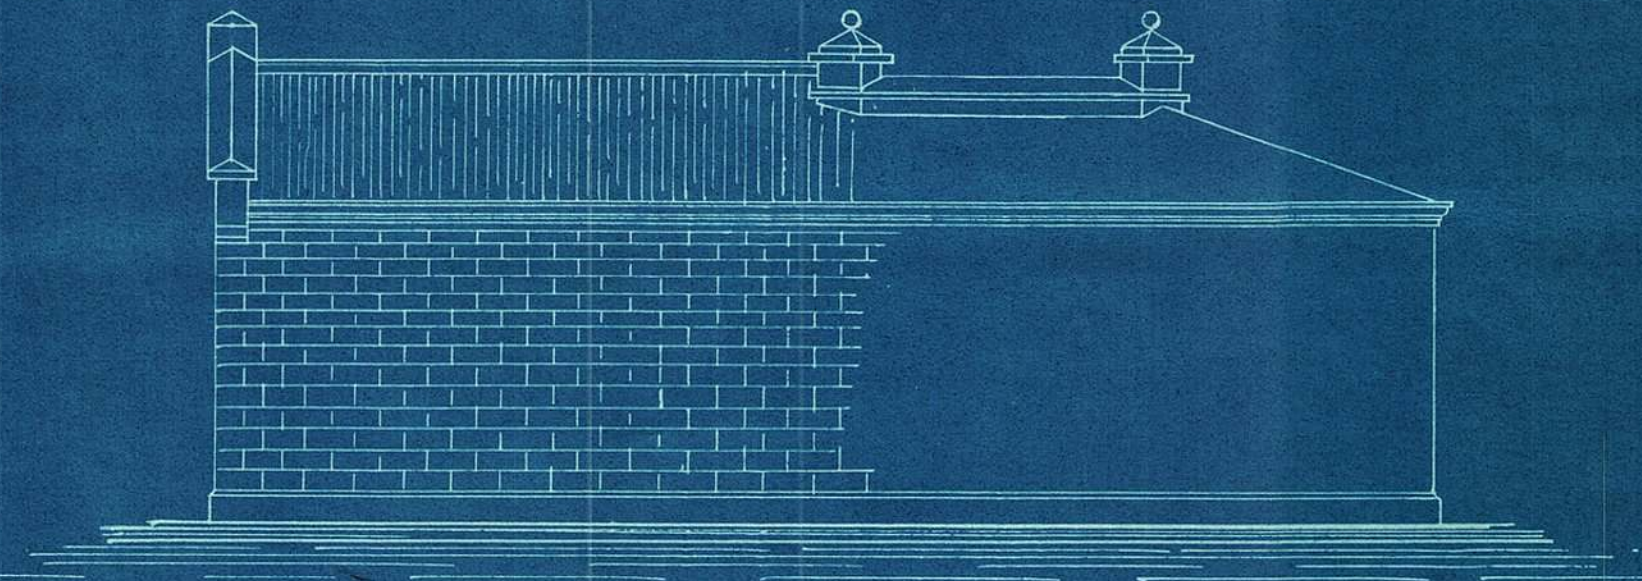


Plattegrond

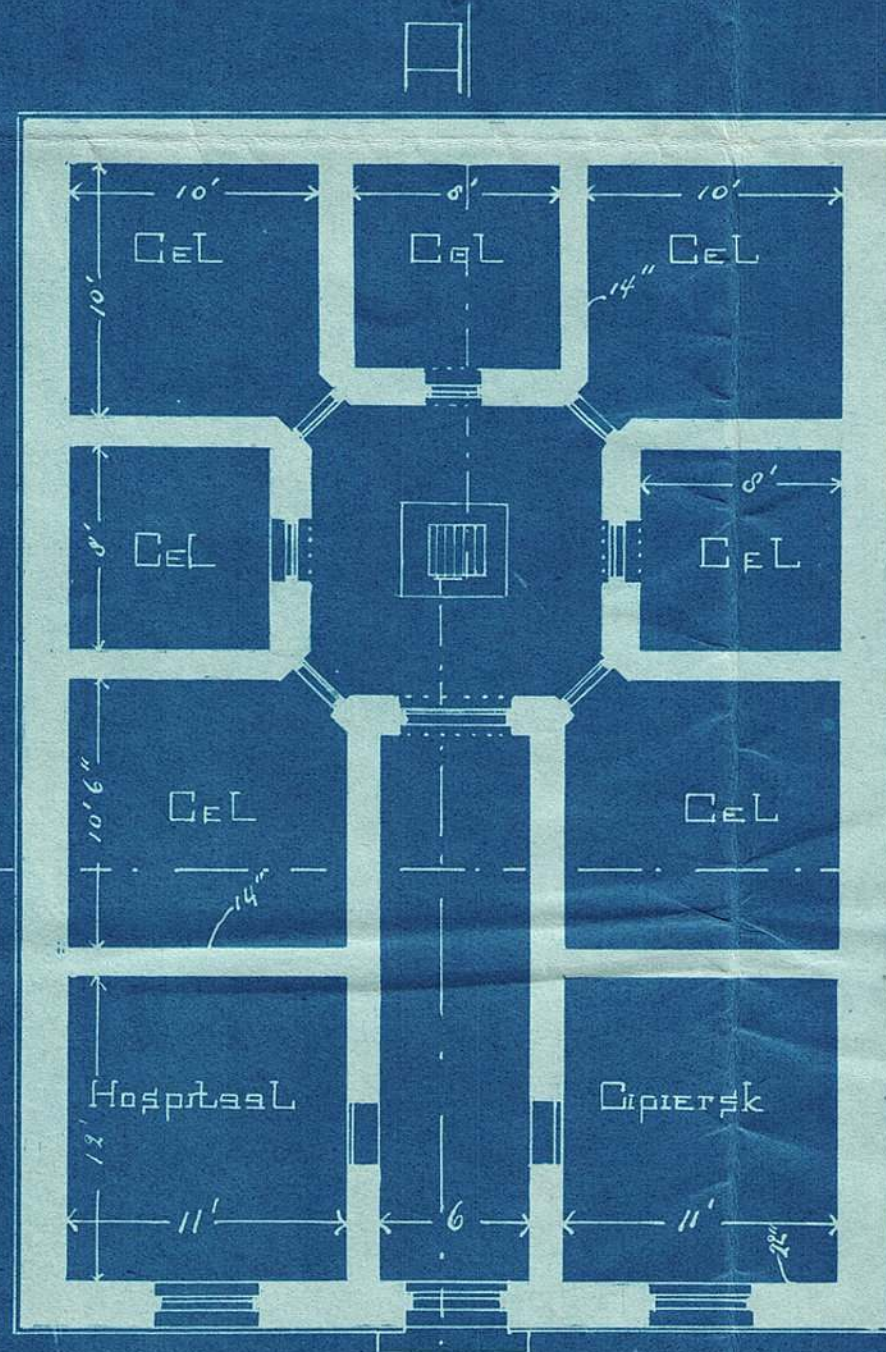

*0' Peil 1' hoogen*

Doorsnede C D

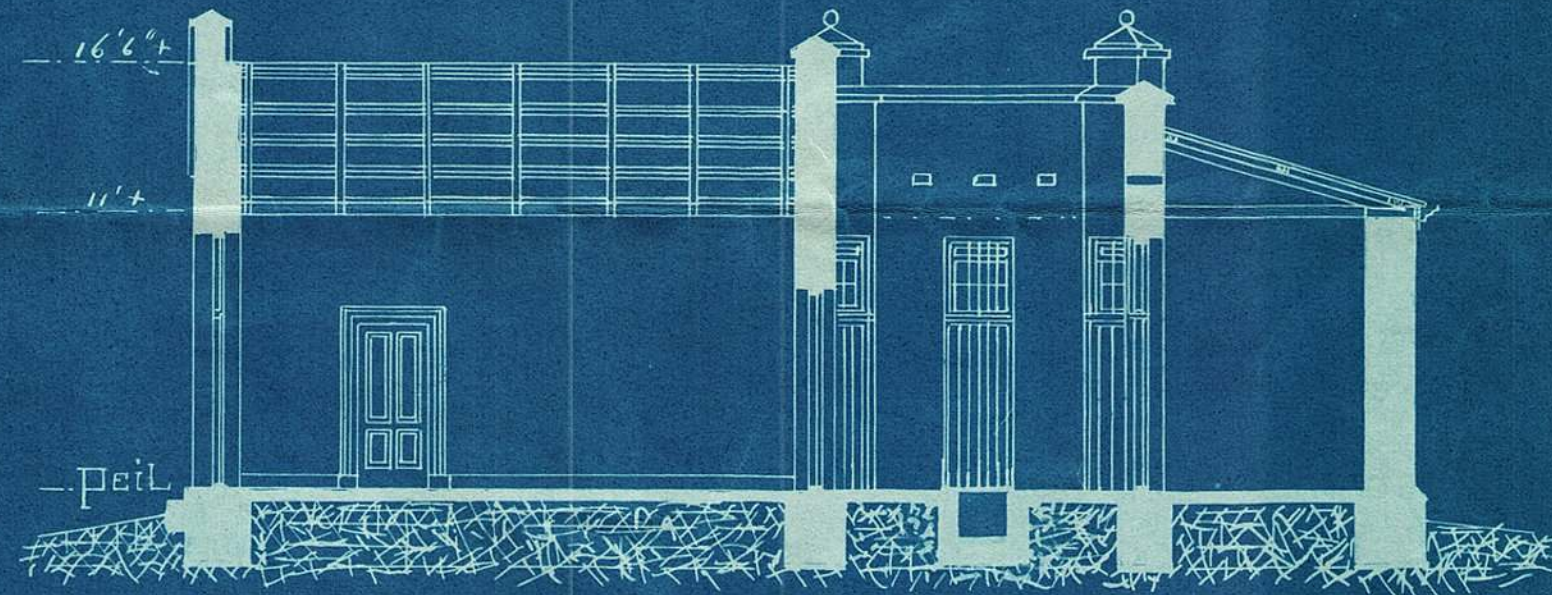

Doorsnede A B



*ontgraving 8" diep  
muren van zandstank  
gang- en binnenplaatsvloer van cement  
Celvloeren van beton*

Schaal  $\frac{1}{8}$  dm per voet



Preloria 20 April 1896

*Klein*  
Hoofd van Publ. Werken.