



3/19/95


Voorgevel.

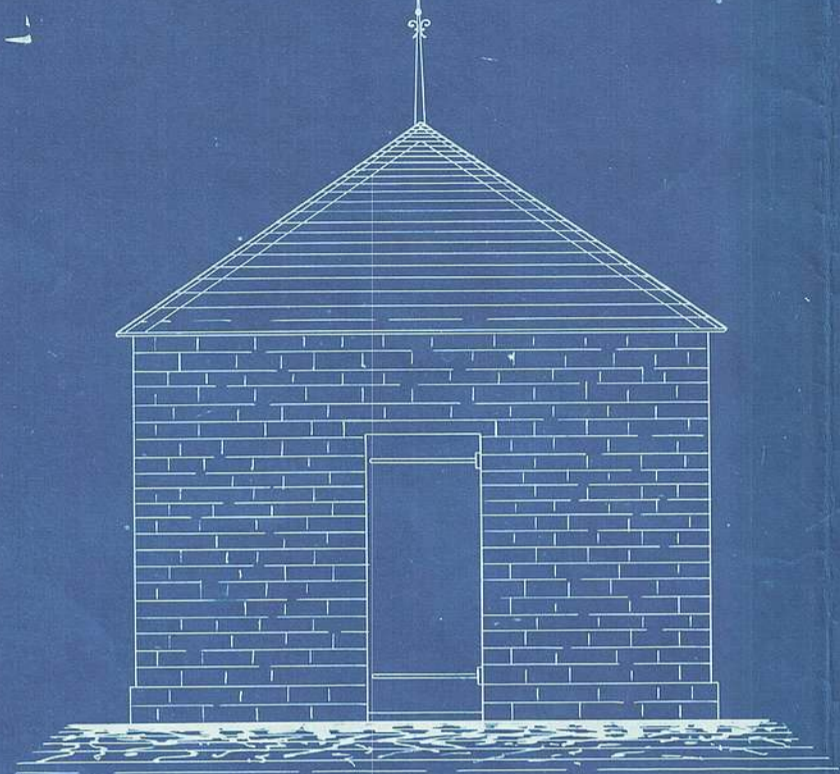


Doorsnede.

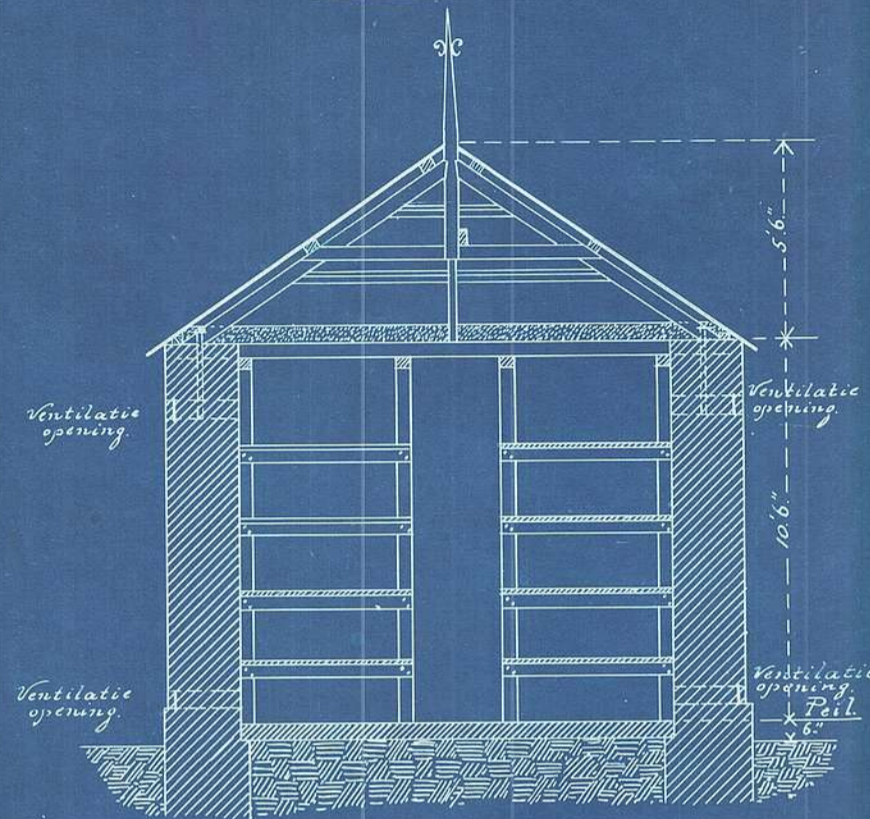

Detail.

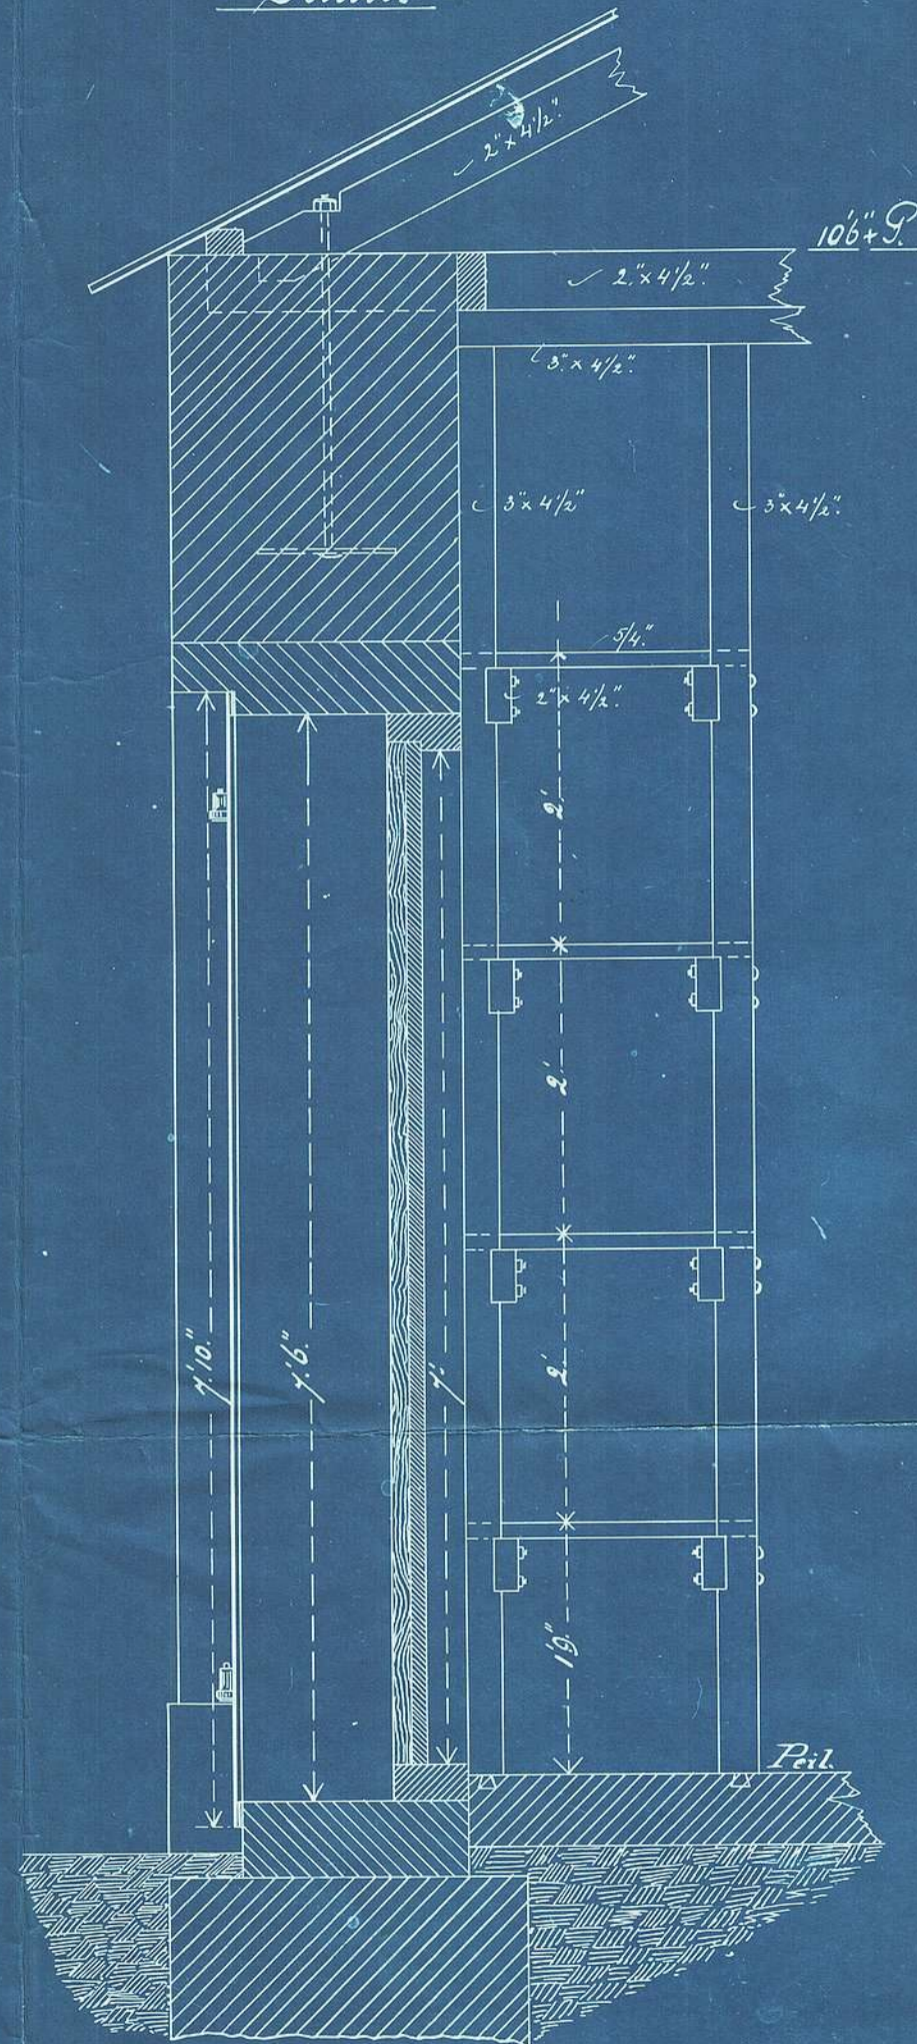

Platte grond.

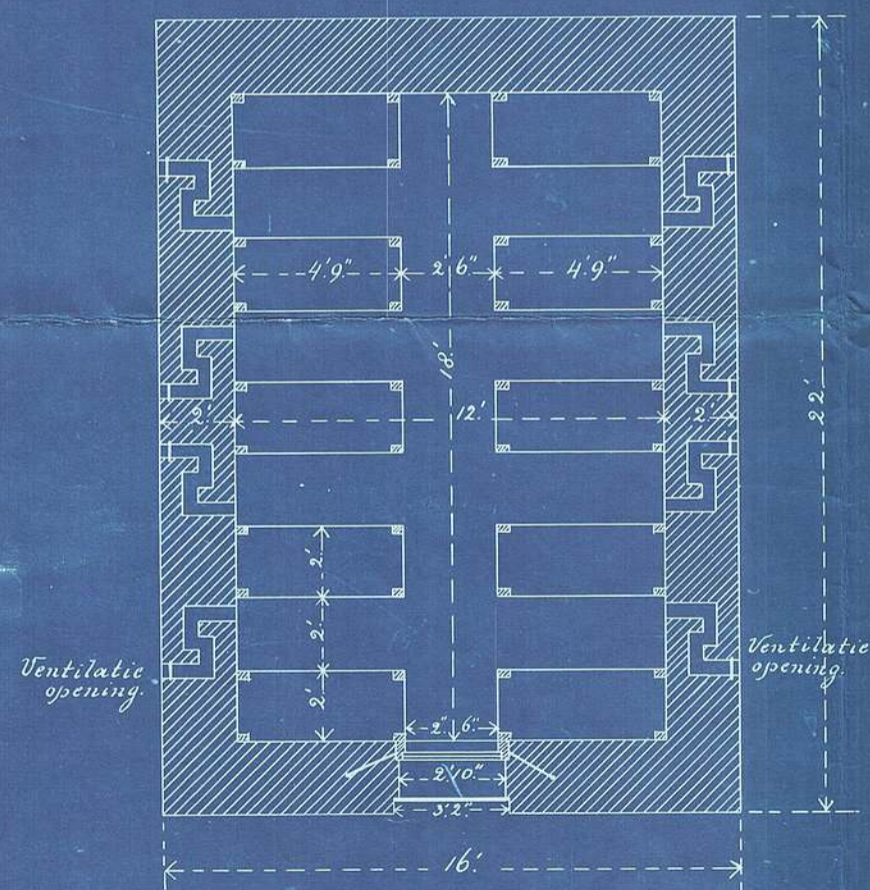

Kapgrond.

