


Deus van Sijl Weteren

Z. A. D. Republiek


Landdrost Post- en Telegraafkantoor te Volterafstroom

Vooransicht

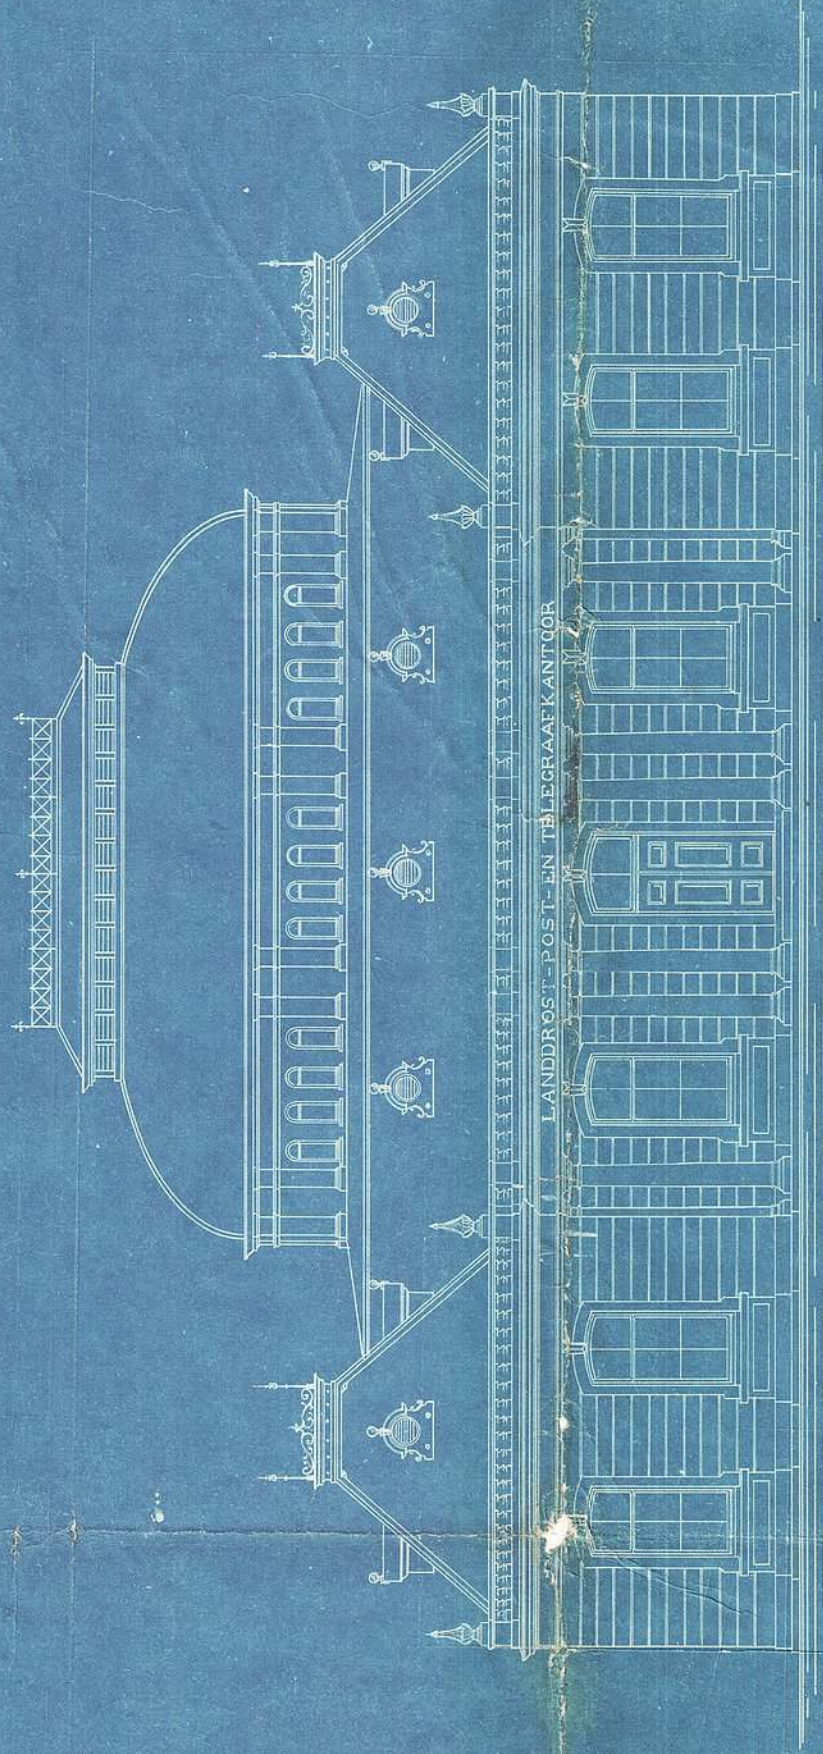


Beoordeld by Bevelen 27 210

Beoordeld over A. B.

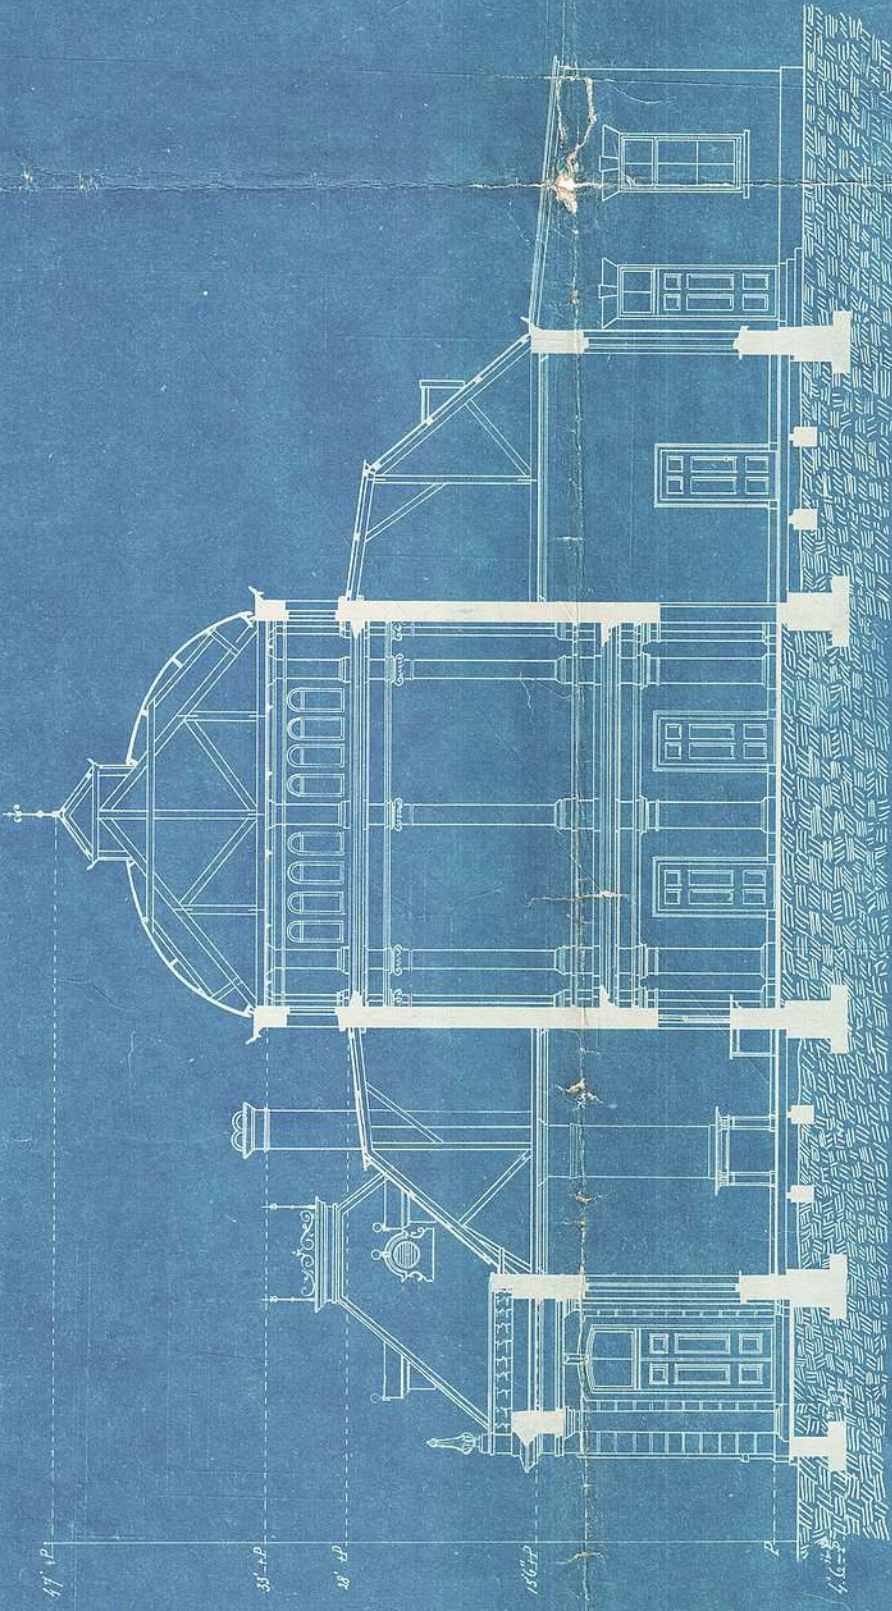


Plan

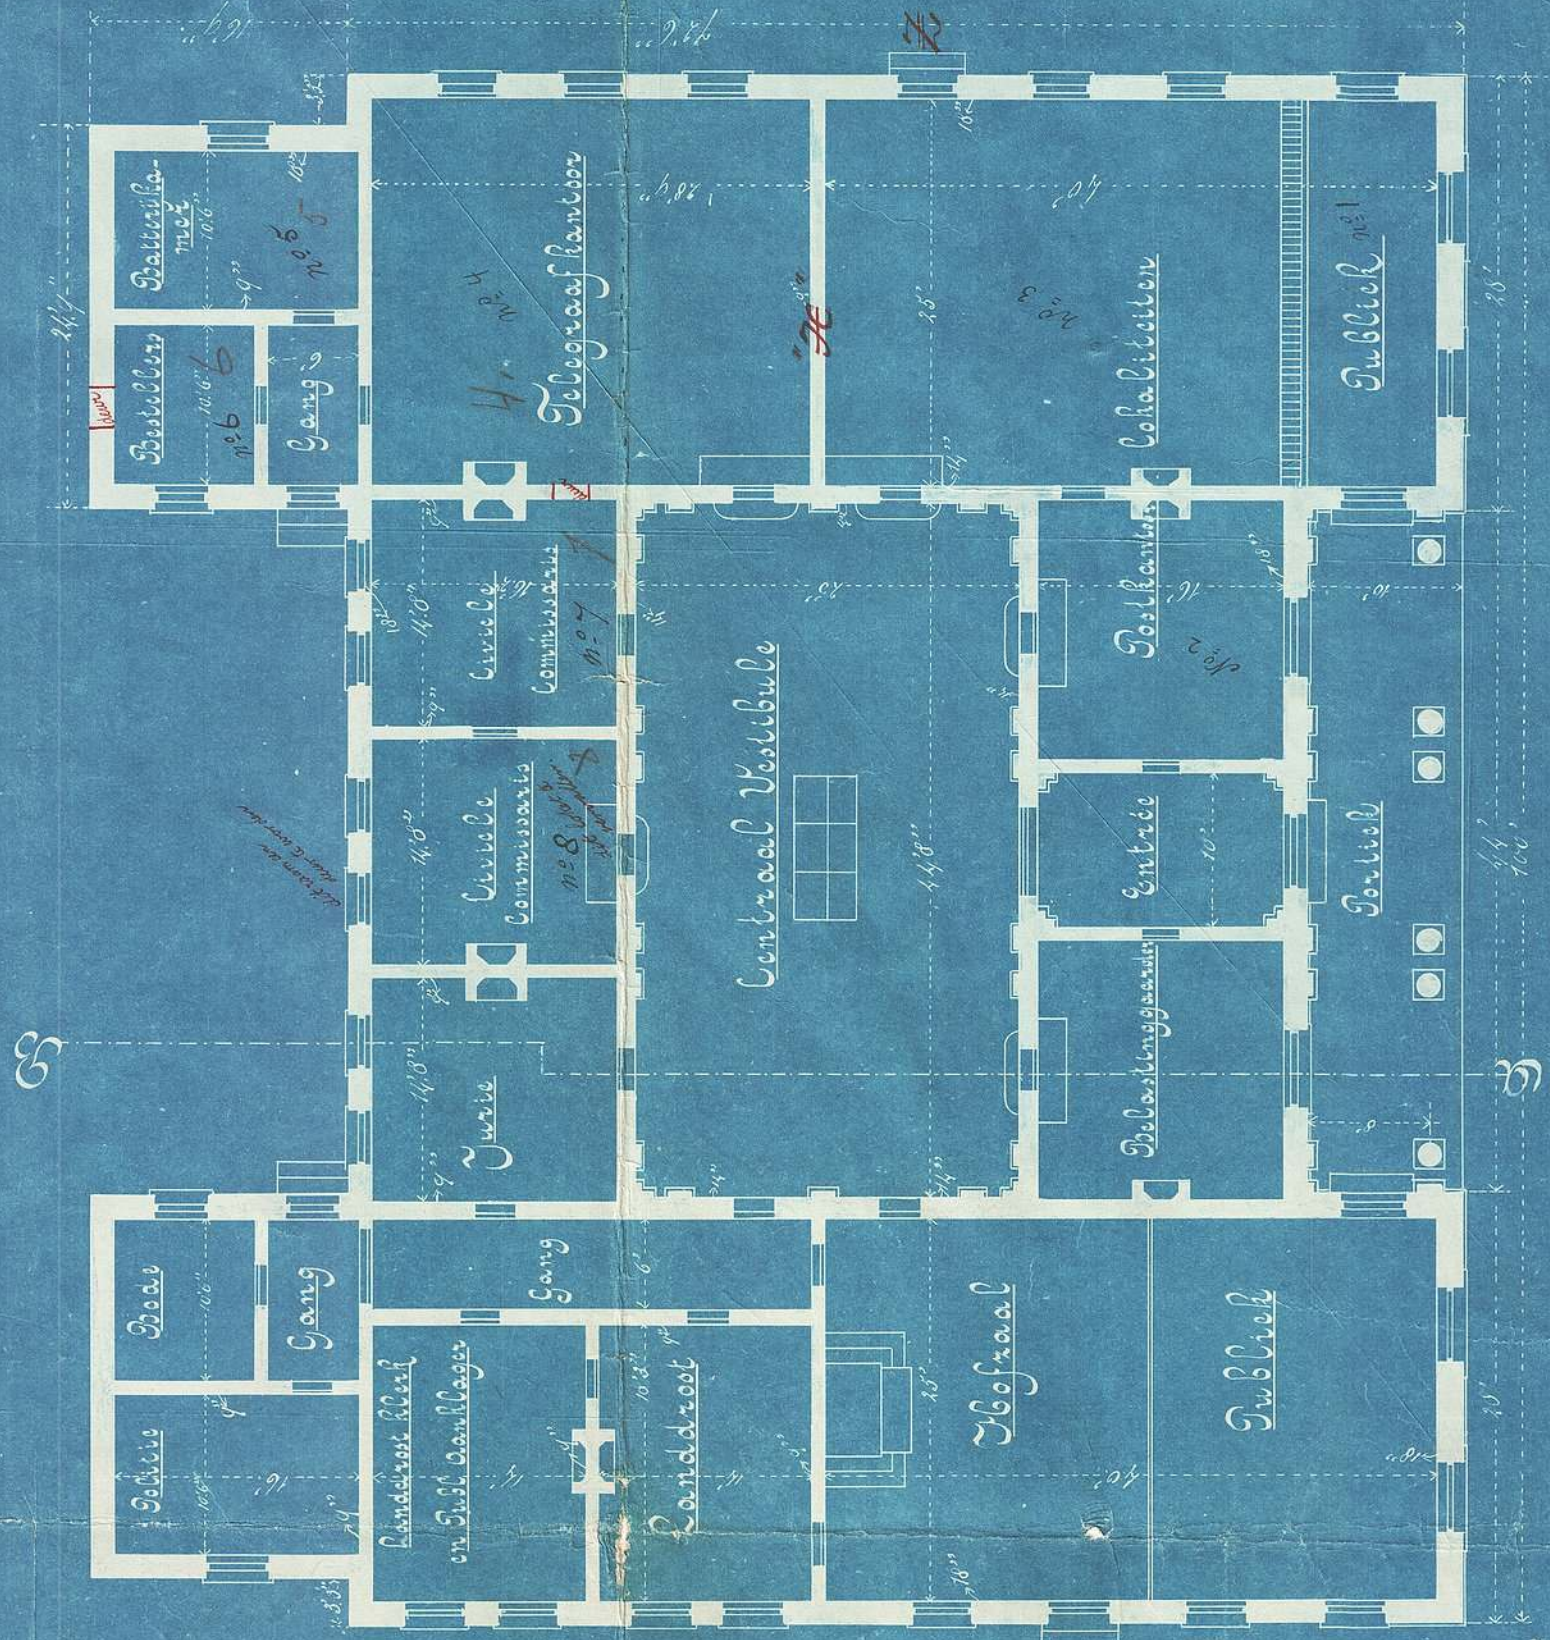

Schaal 1/8 = 1

Hoofplan

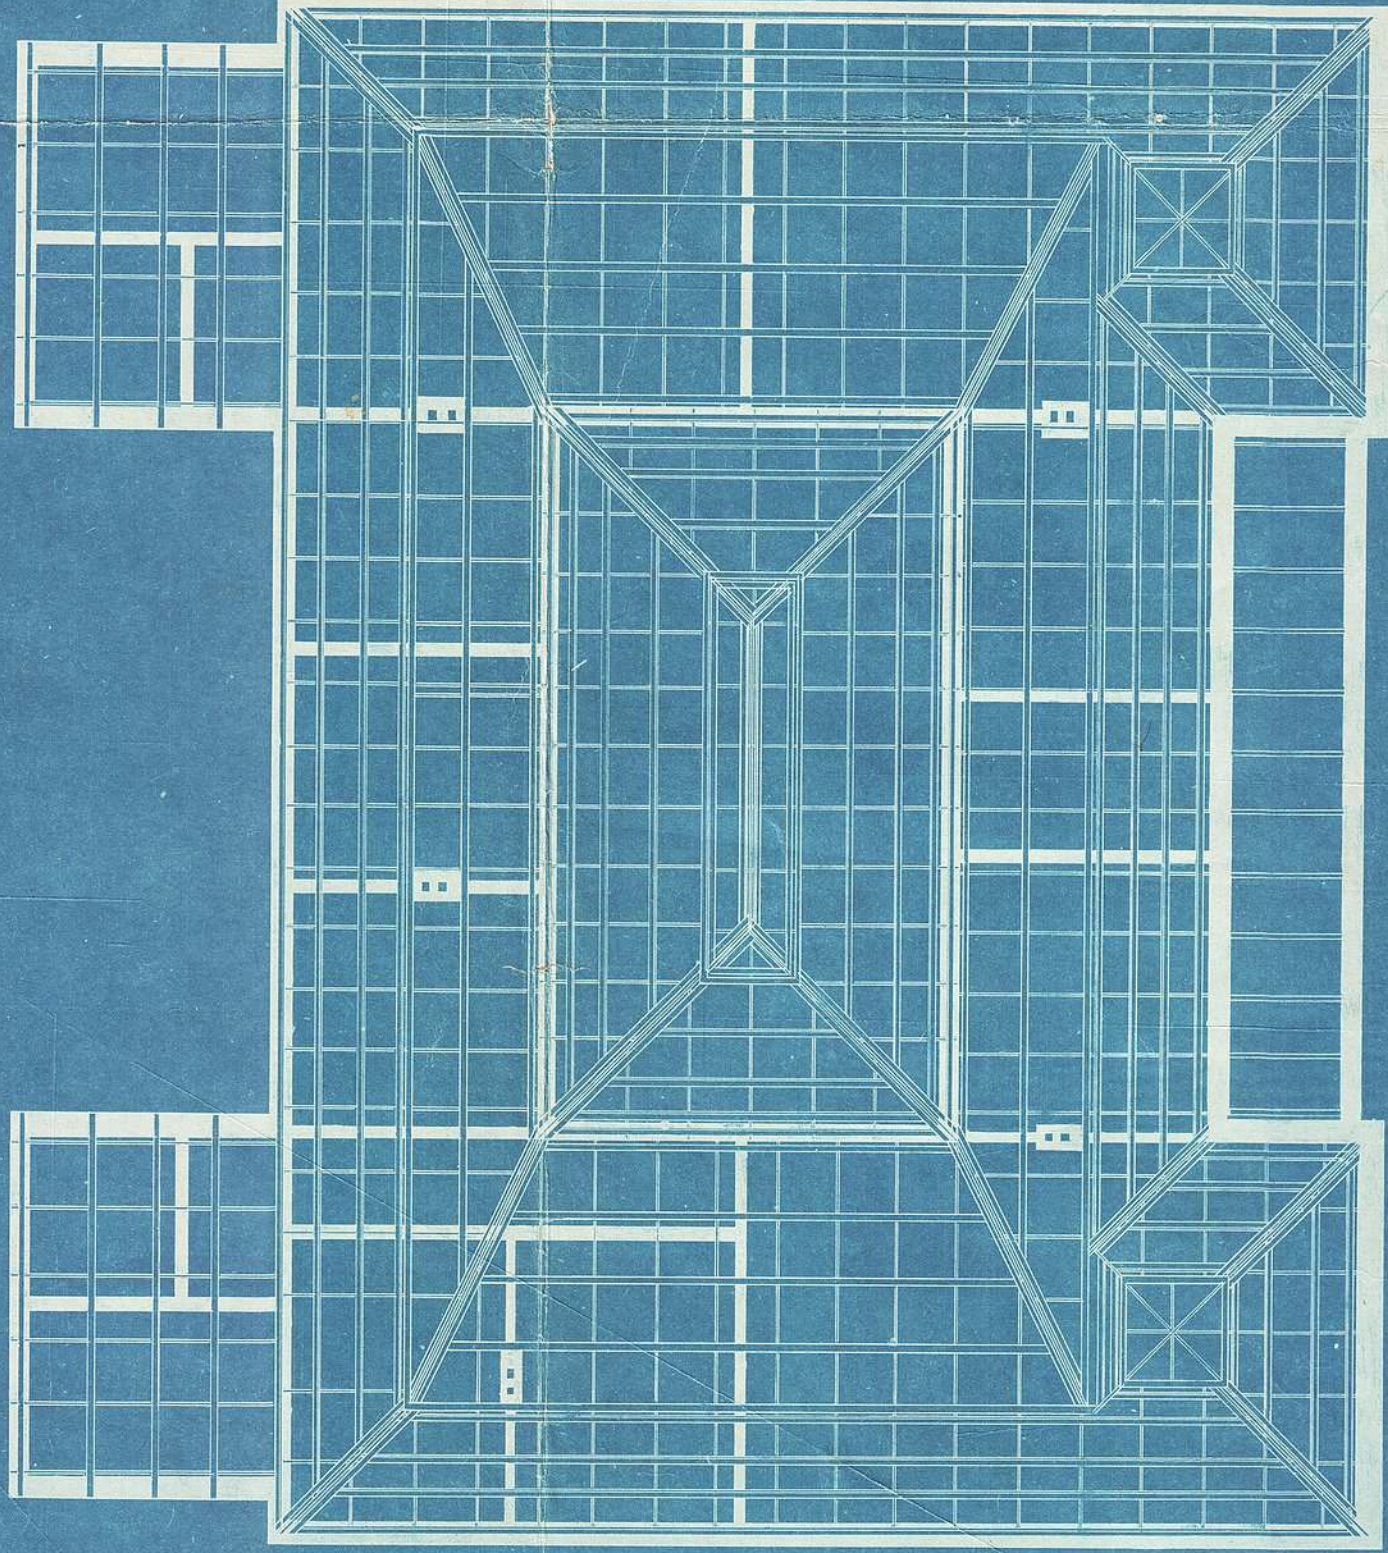

Beoordeld 27 210 over 1824

Handwritten signature
Geog. van Sijl Weteren