Departement van Publ: Werken.
Z. A. Republiek.

Behoort bij Bestek No 243.
Teekening No 2.

Post-en Telegraafkantoor te Johannesburg.

Verdieping gelijkstraats.

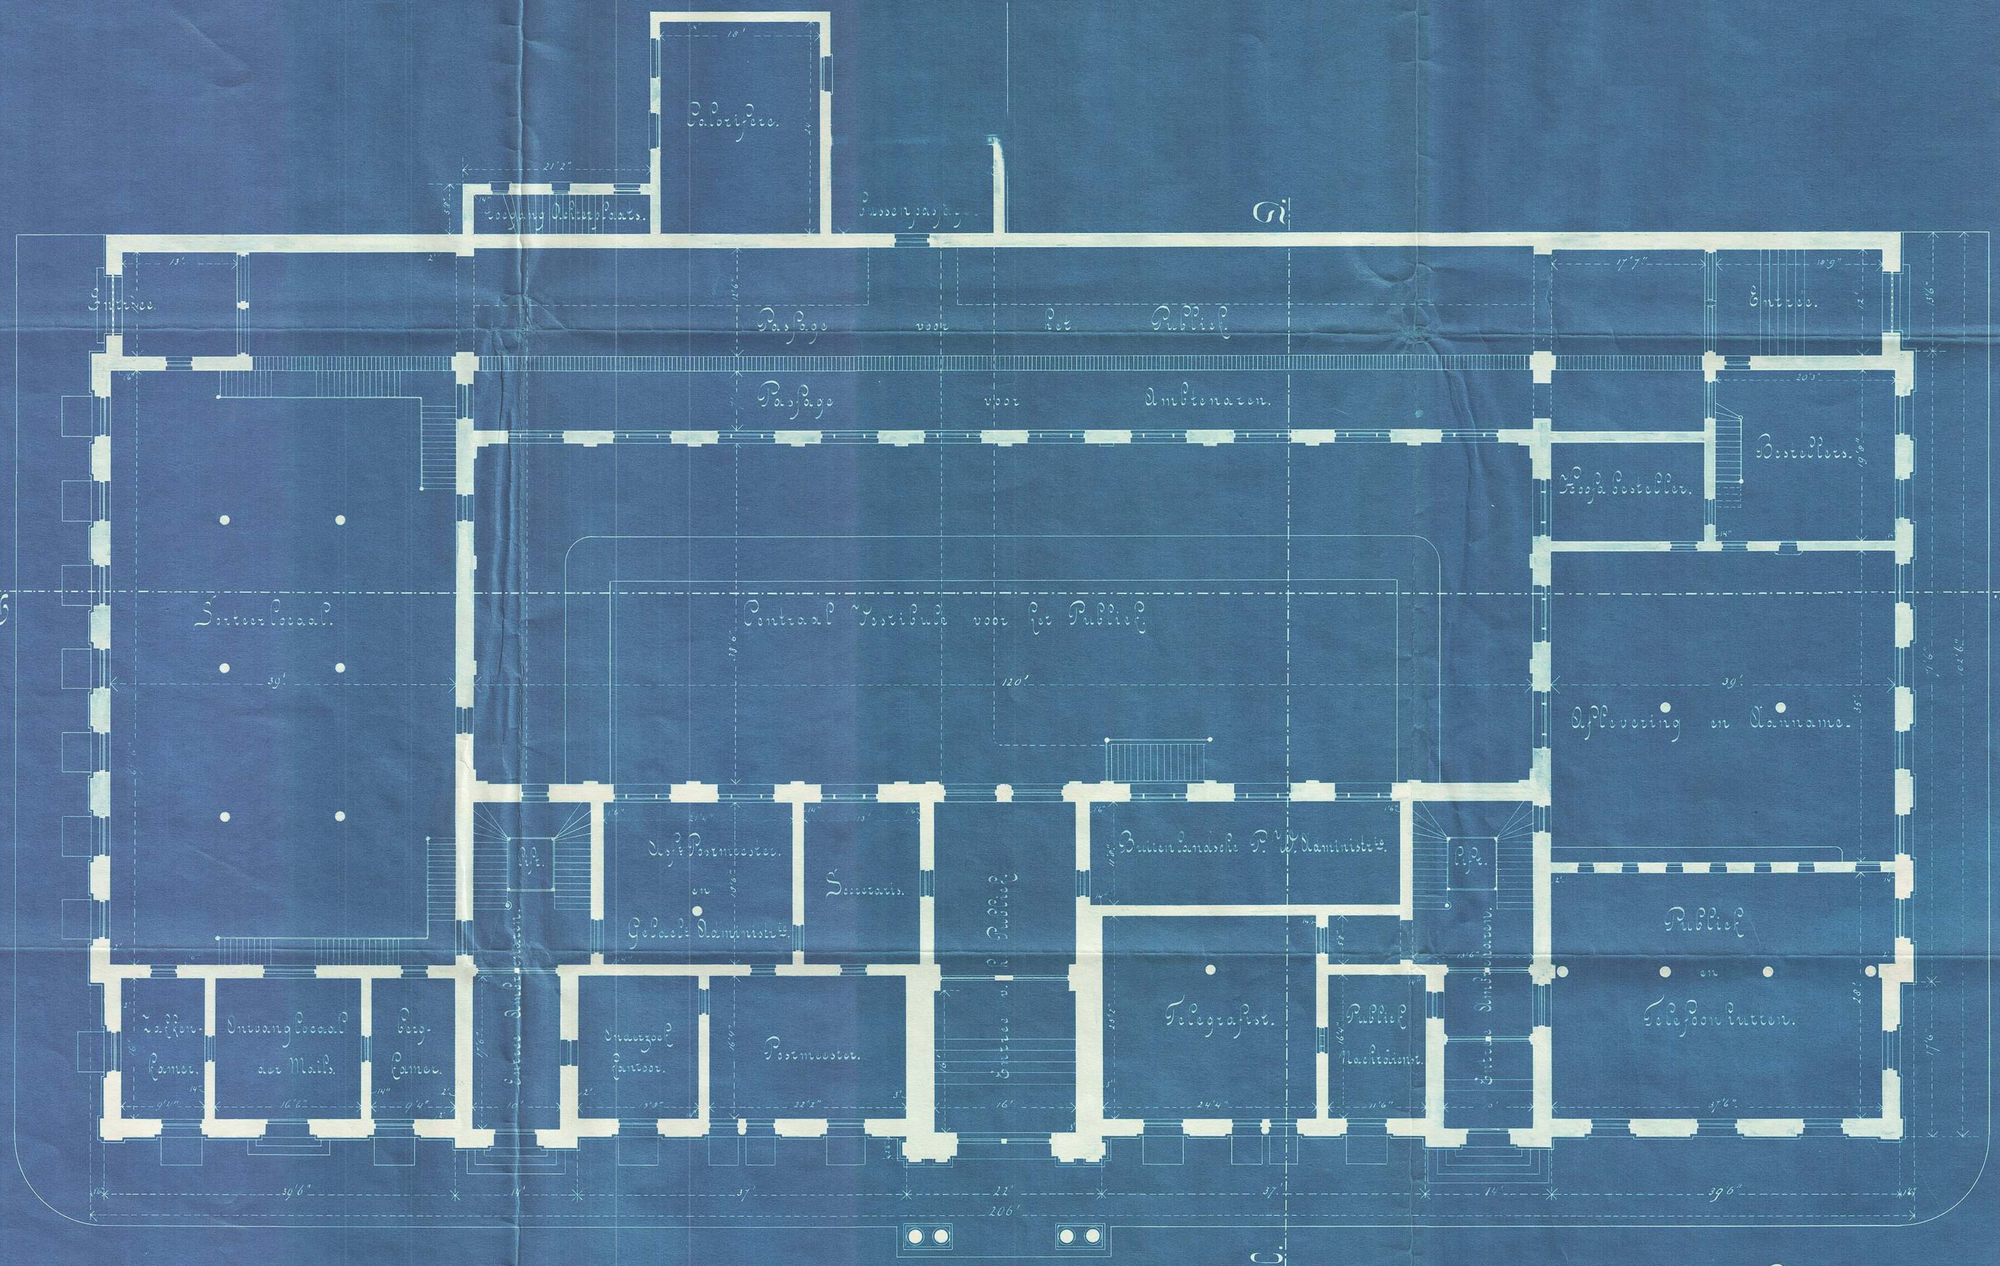

Schaal 1/8 duim per Voet.

Pretoria 5 Juli 1895.

Hoofd van Publ: Werken.