


Lengte-profiel.

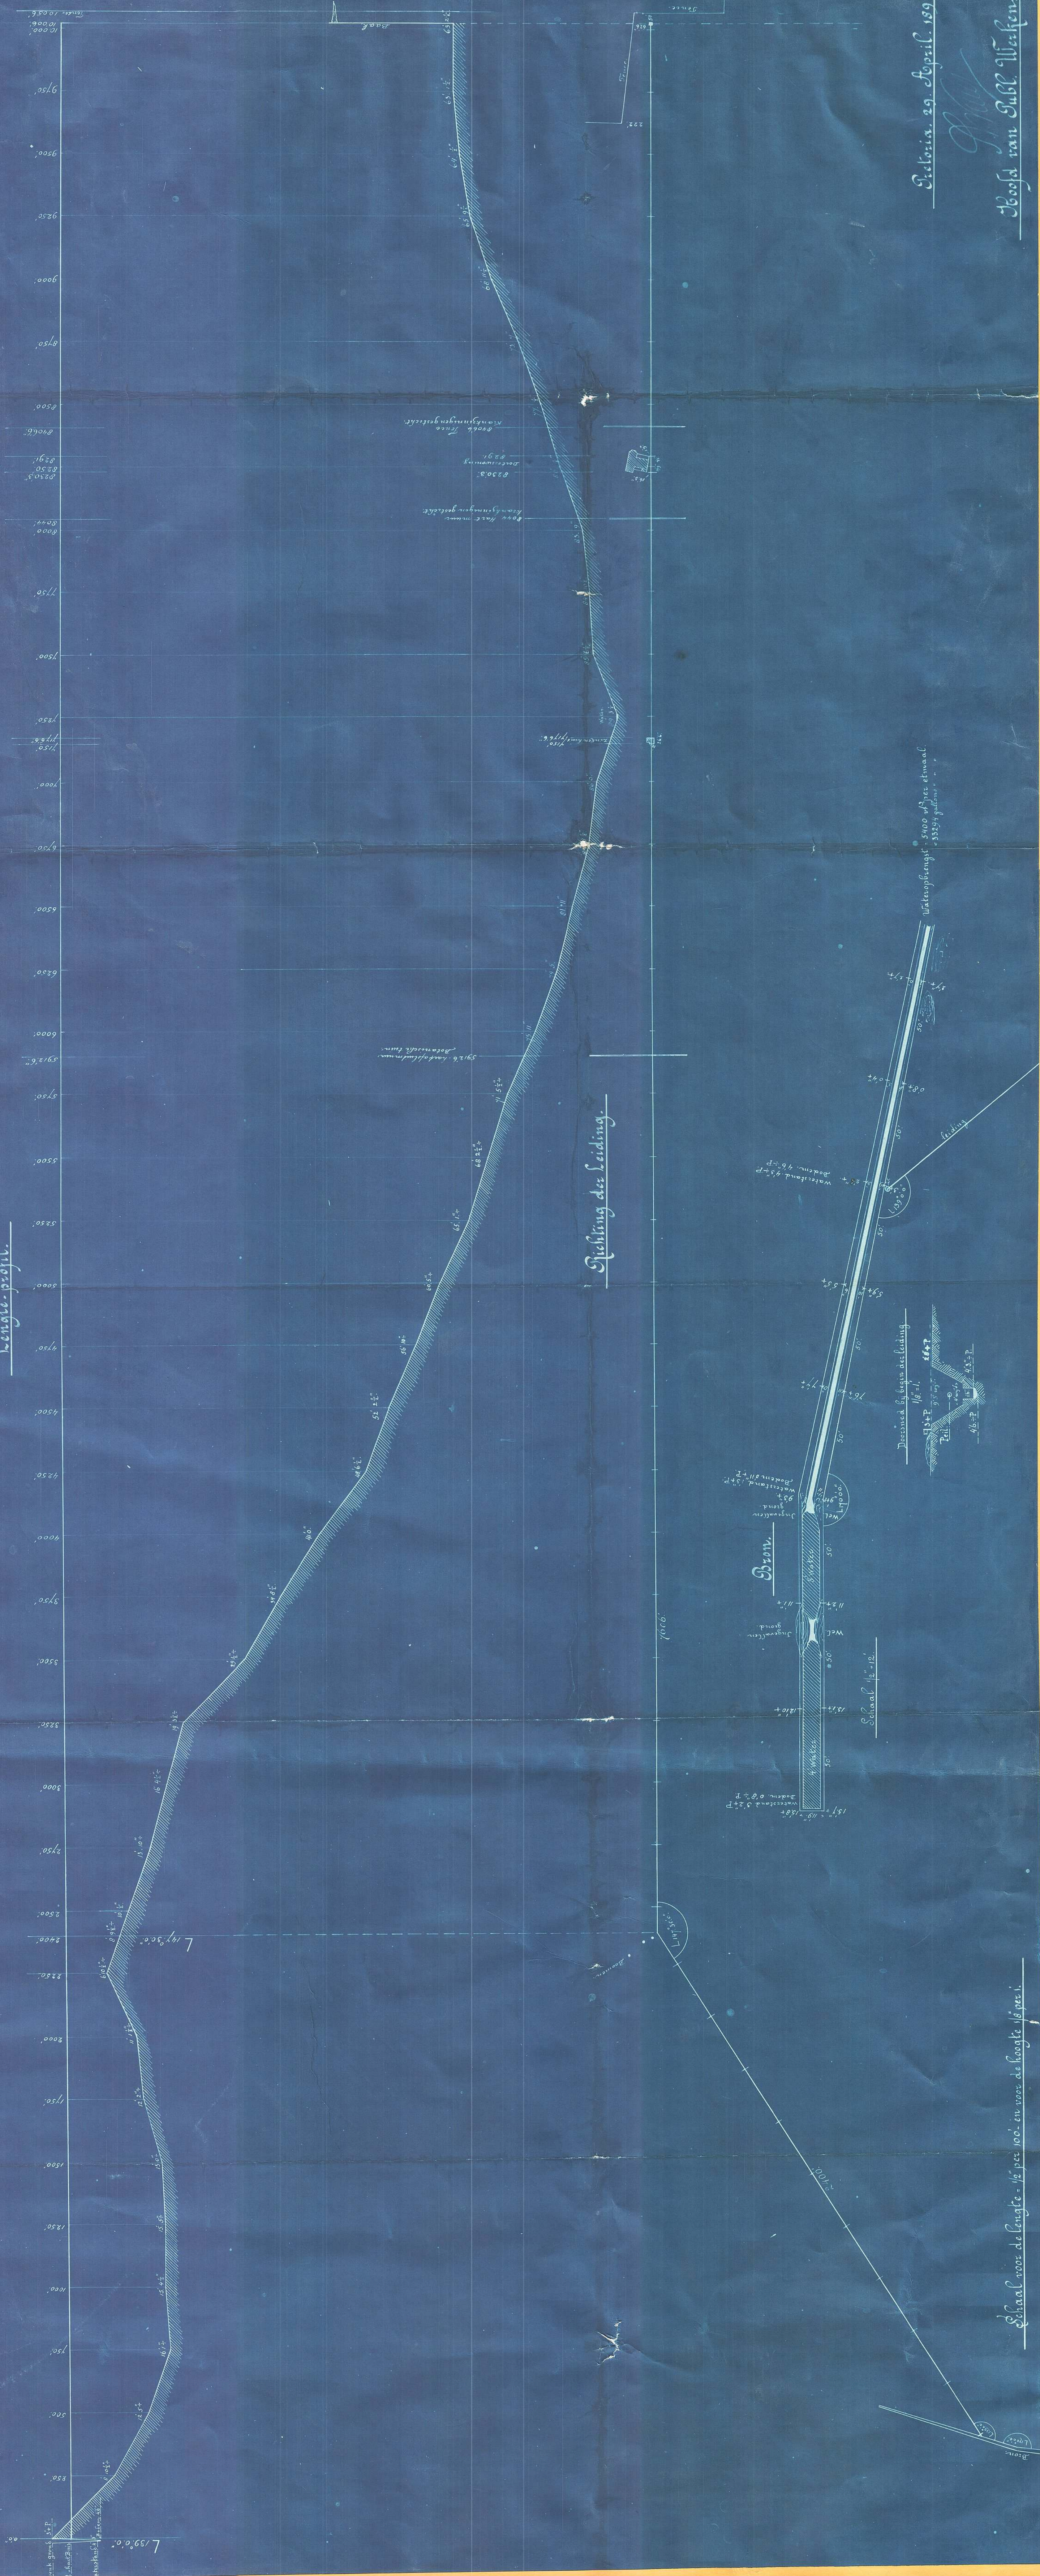

Director. 29. April. 1893.  
Hoofd van Subl. Werken.

Schaal voor de lengte = 1:10,000 en voor de hoogte 1:100.