



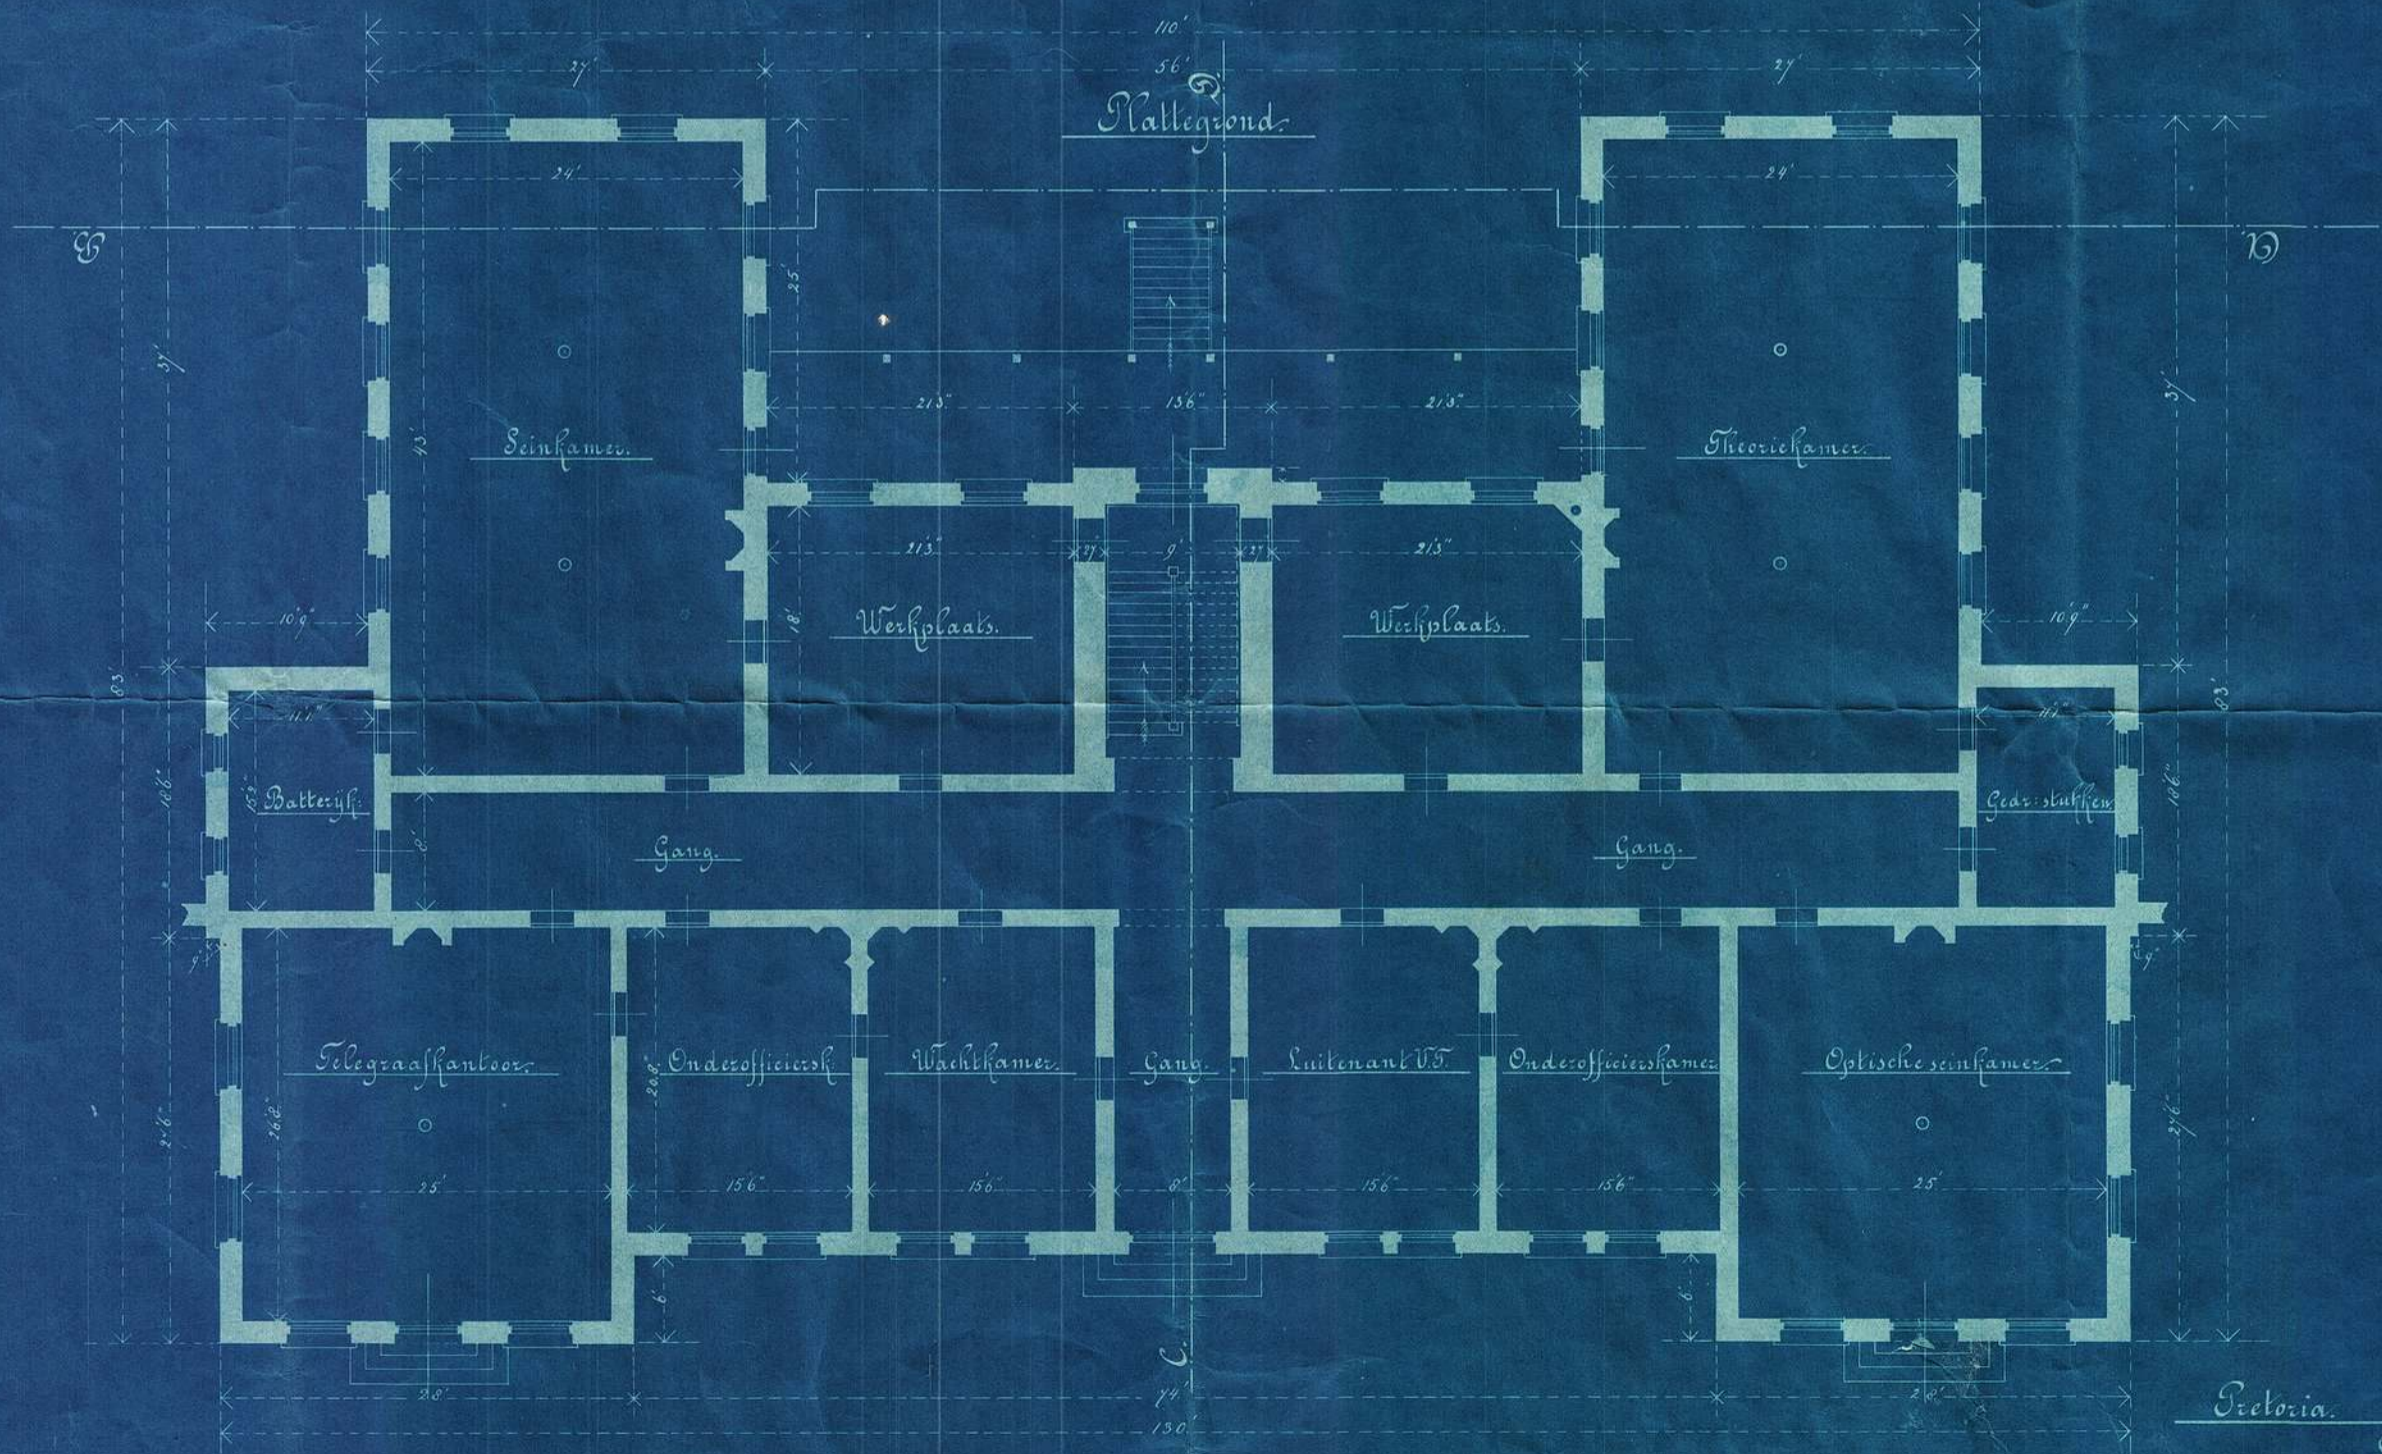

Dept van Publ. Werken.  
Z. A. Republiek.

Artilleriekamp te Pretoria  
Alfa Veldtelegrafic.

Behoort bij Bestek N<sup>o</sup> 319.  
Teekening N<sup>o</sup> 1.

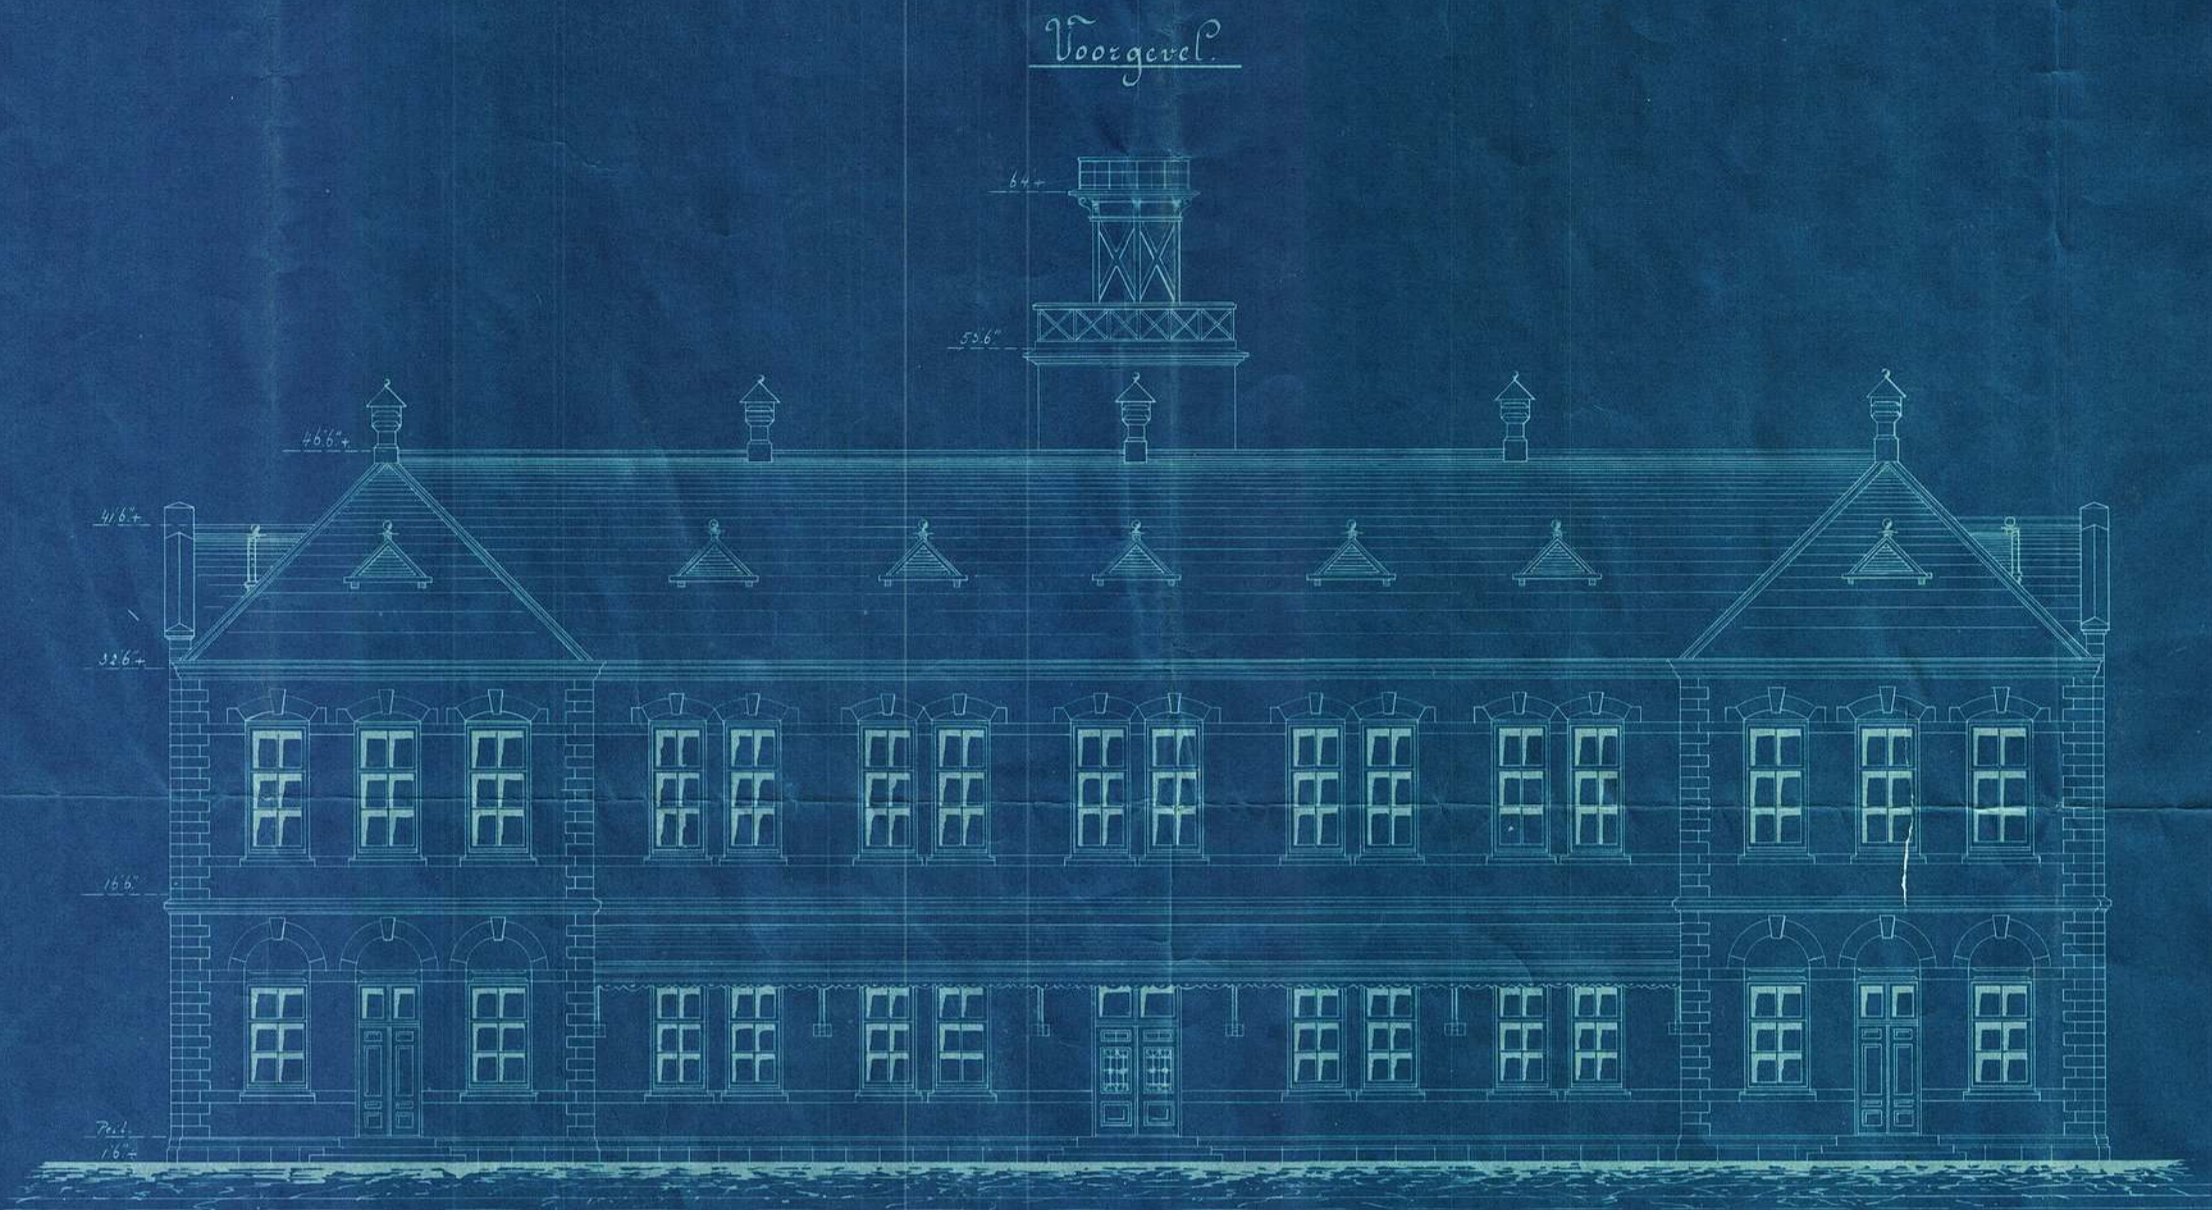

Pretoria. Juli. 1897.

Schaal 1/8 dm per vt.

Hoofd van Publ. Werken.