


3155

Schetsplan van de
Gouvernements Kantoren te Potchefstroom.

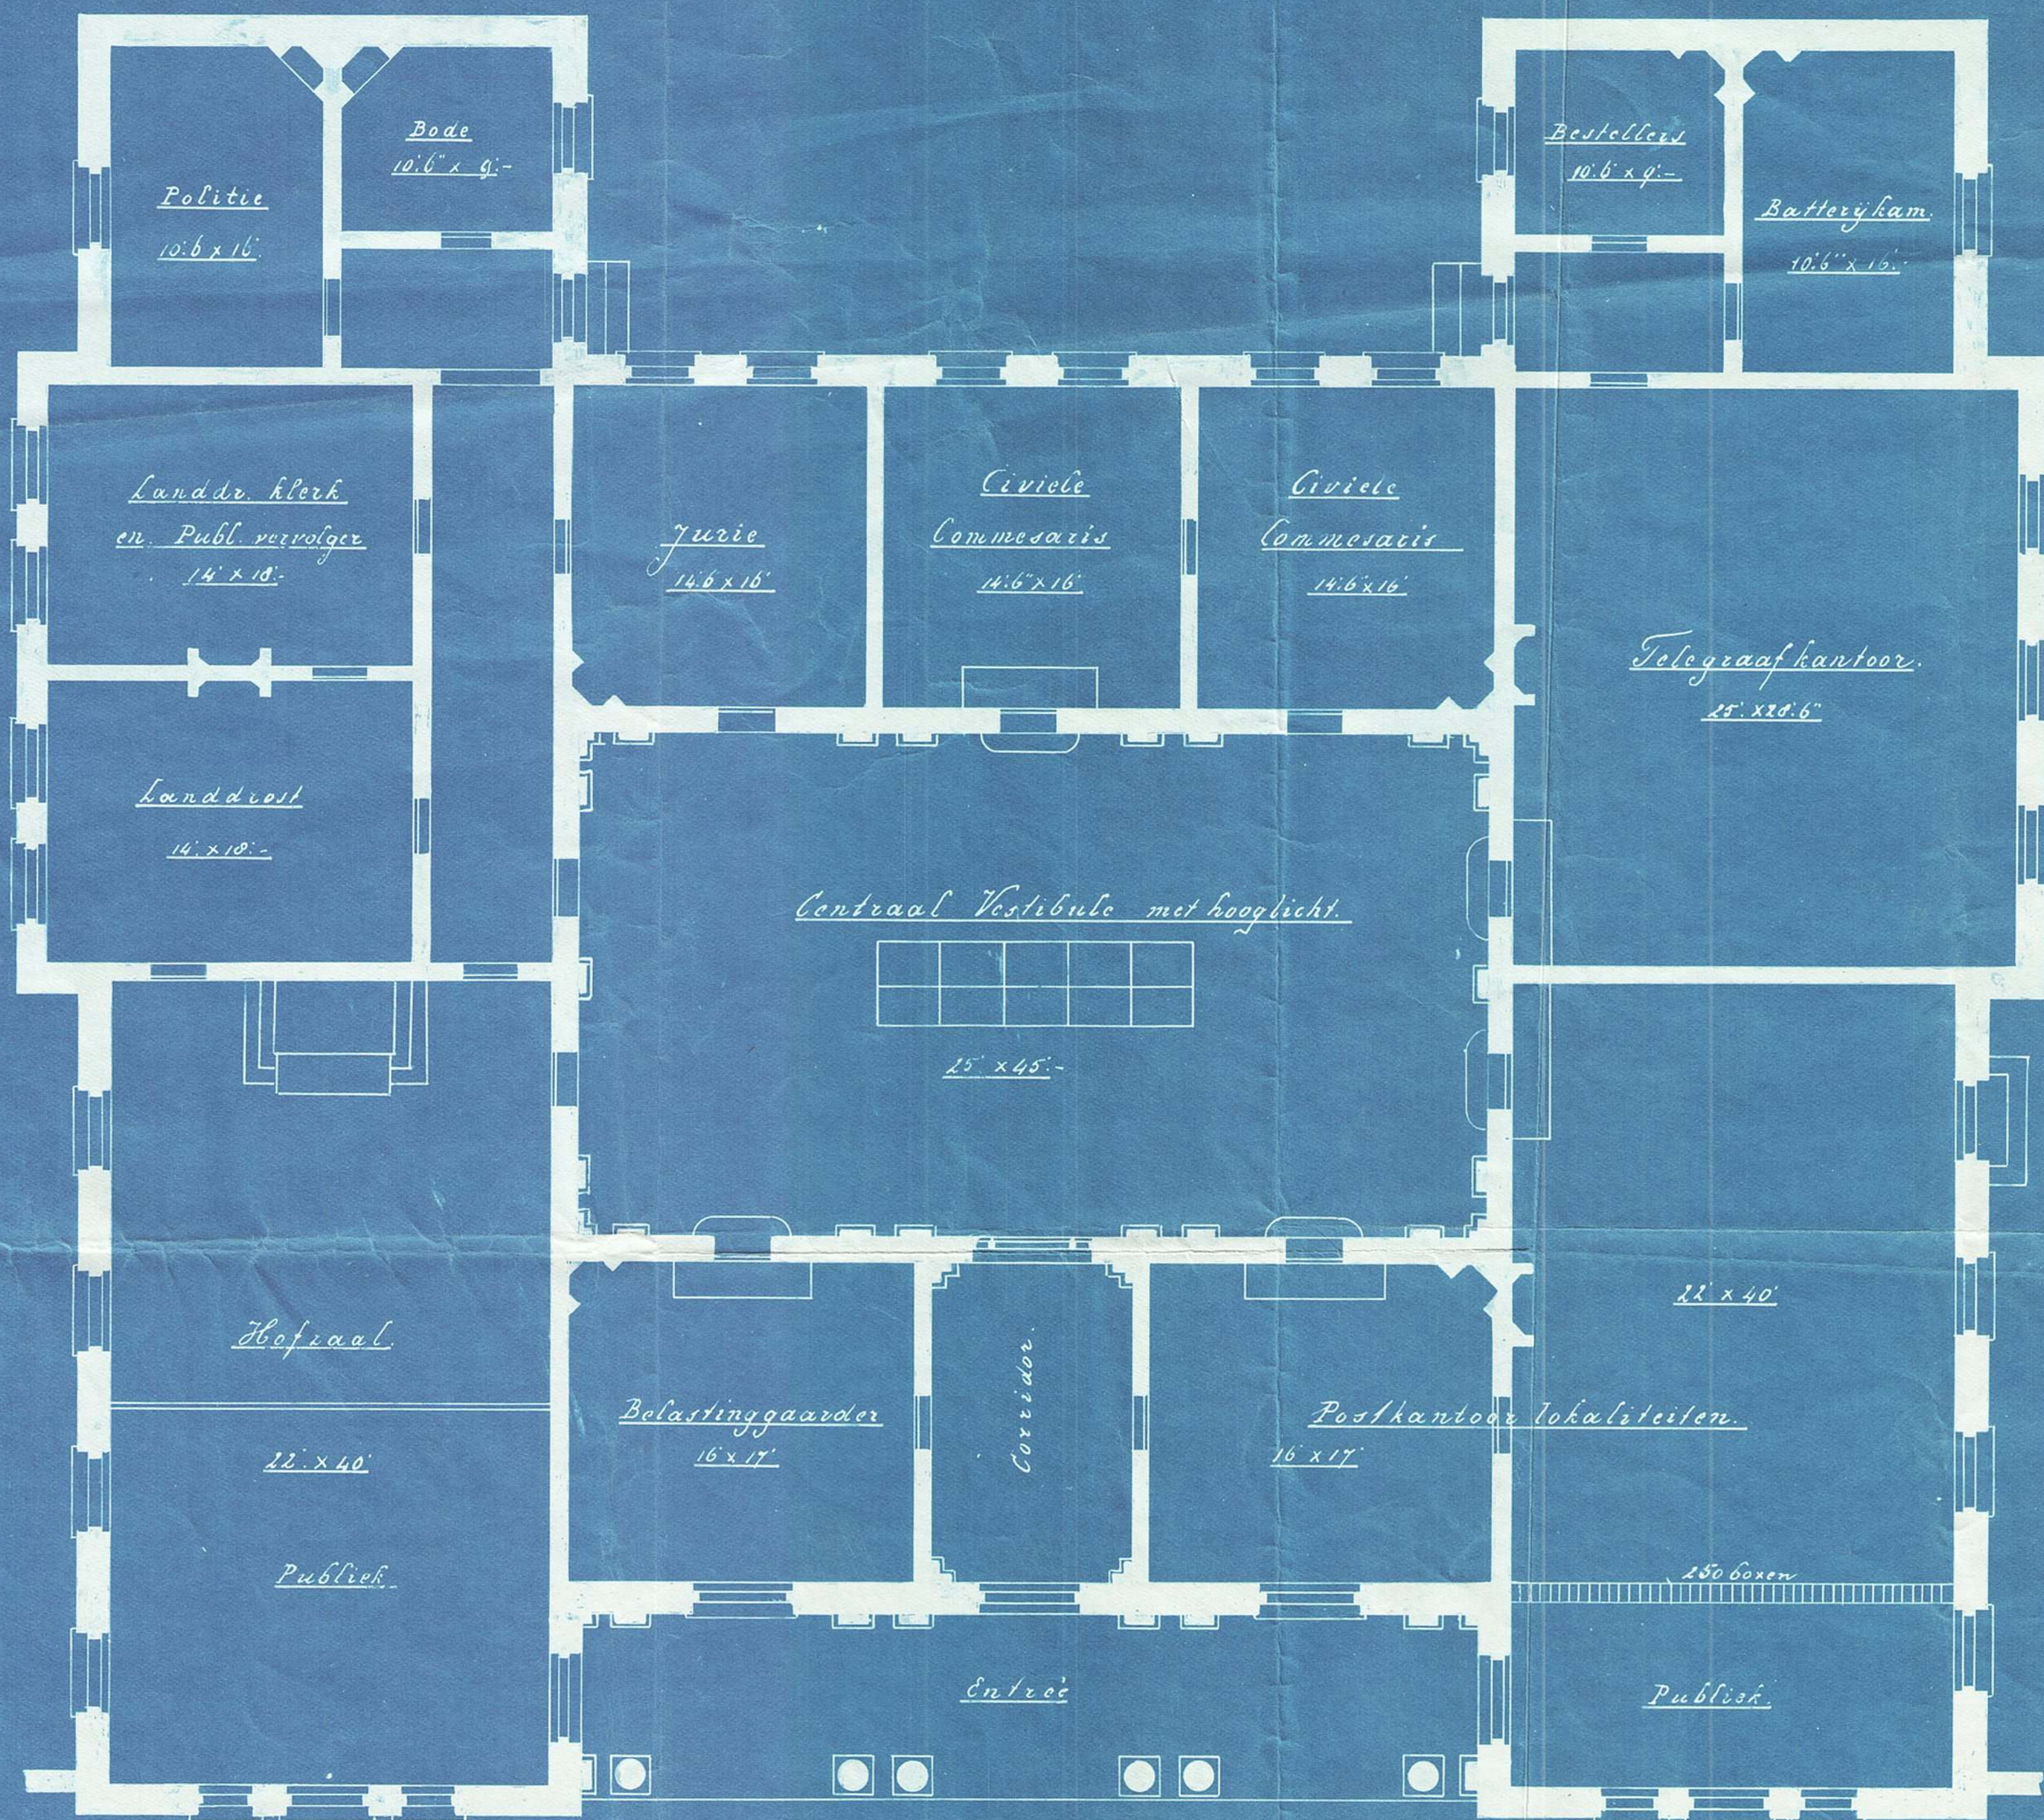

Schaal $\frac{1}{8}$ om \approx 1 Voet.

Pretoria 7 Febr. 1894

J. J. J. J.
Hoofd van Publ. Werken